5 – 5 (по оси 1)
(л 2)

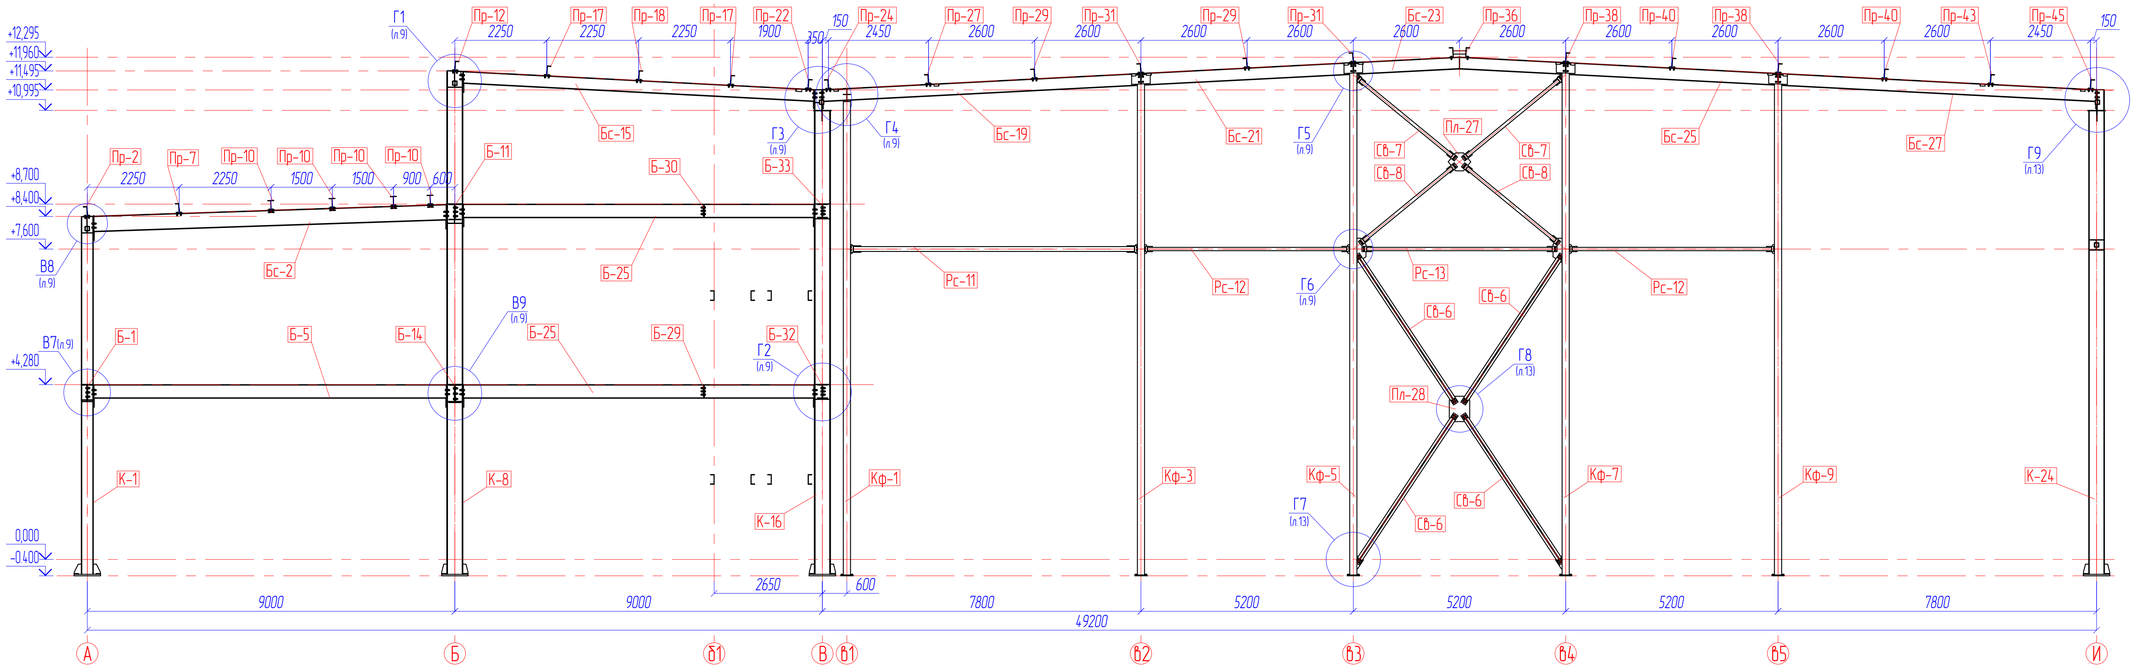

6 – 6 (по оси 8)
(л 2)

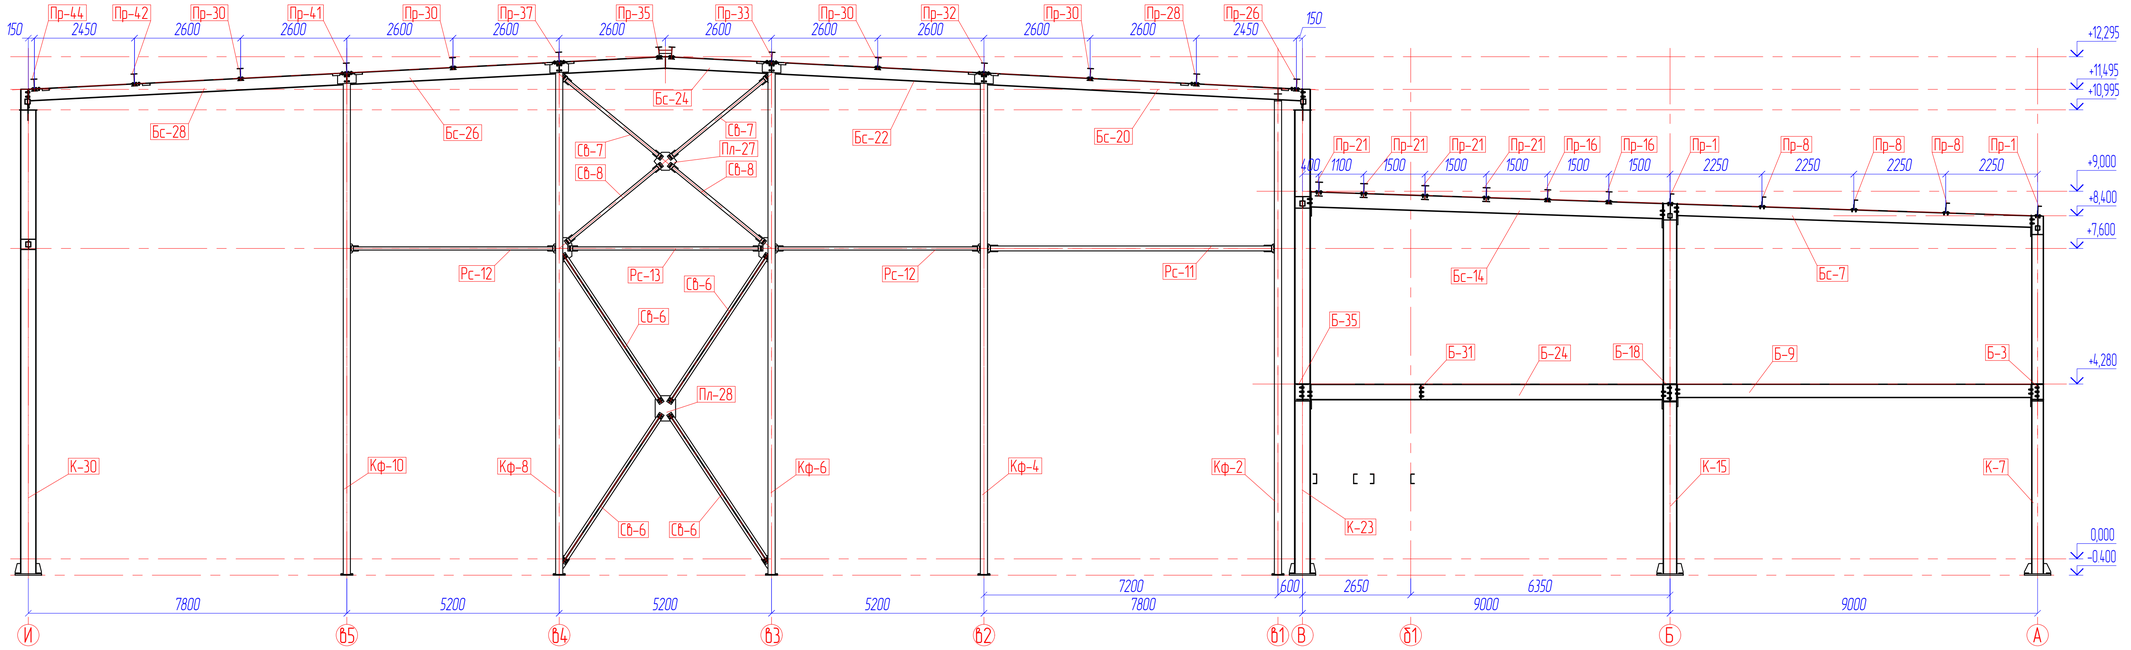

							XXXX-XXXX.XX КМД	
							Спортивный комплекс игровых видов спорта	
Изм.	Колич.	Лист	№ док.	Подп.	Дата			
Разработал							Каркас спорткомплекса	Стадия: — / Лист: 8 / Листов: —
Проверил								
Н. контр.							Монтажная схема	