



Спецификация стали									
Марка	Поз.	Сечение	Длина, мм	Кол-во		Масса, кг			Примеч.
				T	H	ед.	всего	марки	
Н-15	152	Лист -8x90	920	3		5.20	15.6		С255 Б.Ч.
	466	Лист рифл. ромб. -6x1050	2840	1		14.331	14.33		С255
								16	160.5

Таблица отработочных марок				
Марка	Кол-во, шт.		Масса, кг	
	t	n	ед.	всех
Н-15	1		160.5	160.5

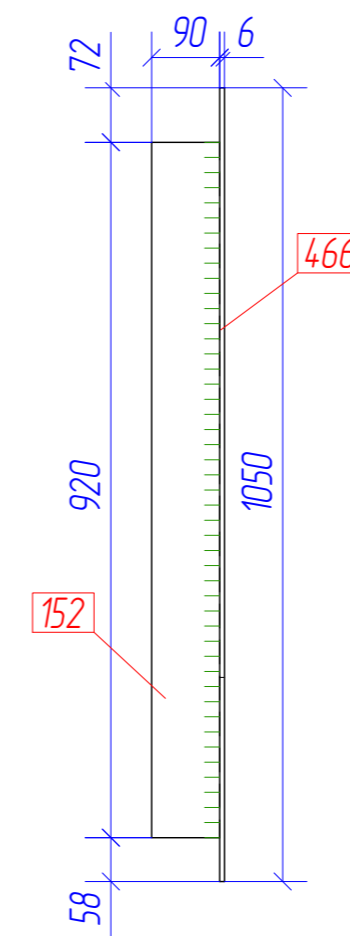

Деталь поз. 466
Лист рифл. ромб. -6 x 1050 x 2840

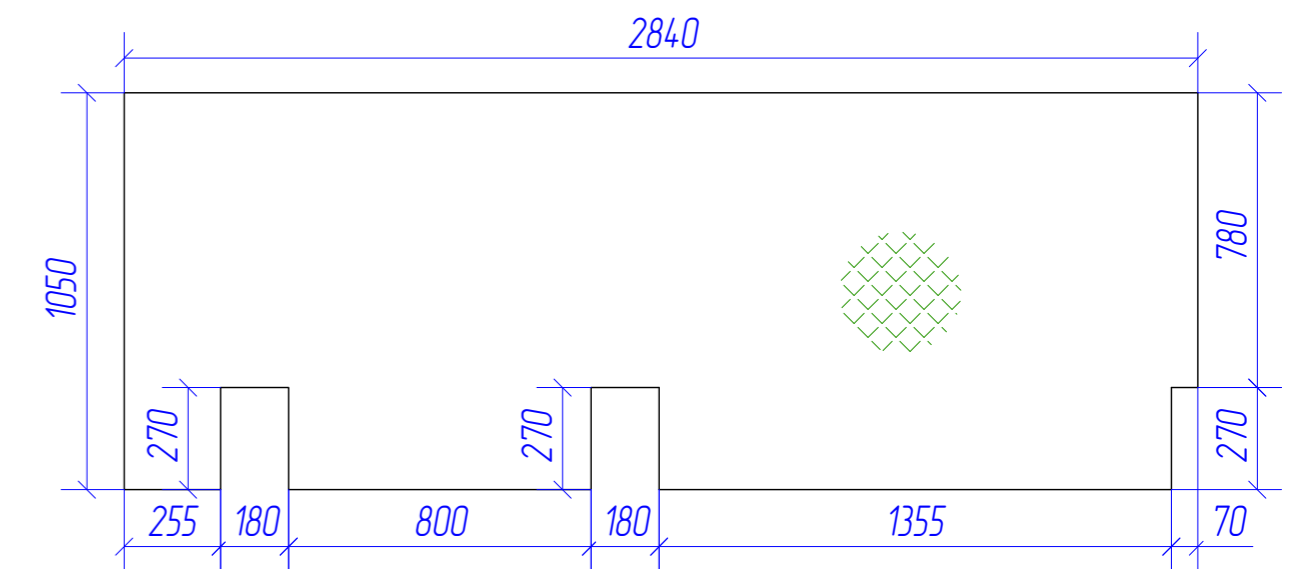

1. Общие указания см. 35-05-КМ лист 1.

							XX-XX-КМД			
							Хххххххх хххххххх хххххххххххххххх хххххх ххххххххх			
Изм.	Колуч.	Лист	№ док.	Подп.	Дата		Этажерка фильтрационной установки	Стадия	Лист	Листов
Разработал									120	
Проверил										
Н. контр.										
							Настил Н-15			