А1–А1
л_11

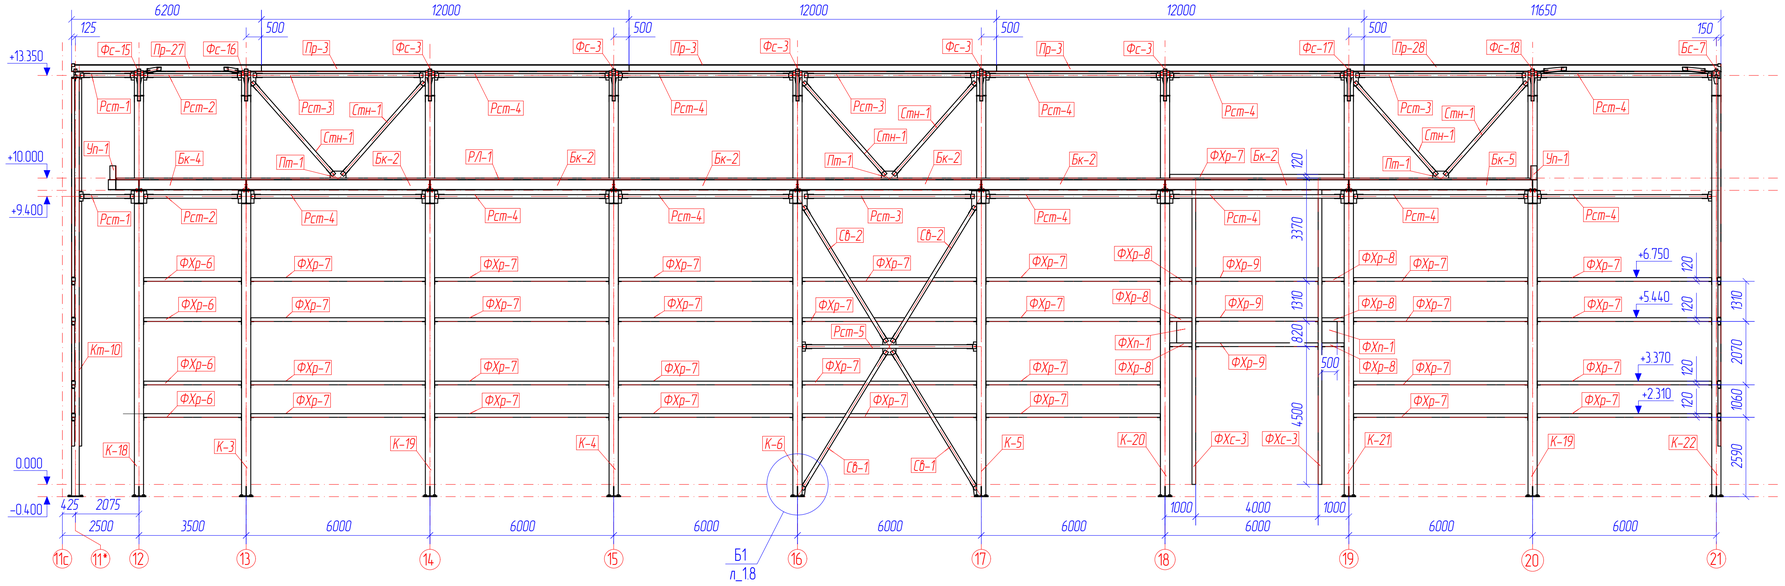

А2–А2
л_11

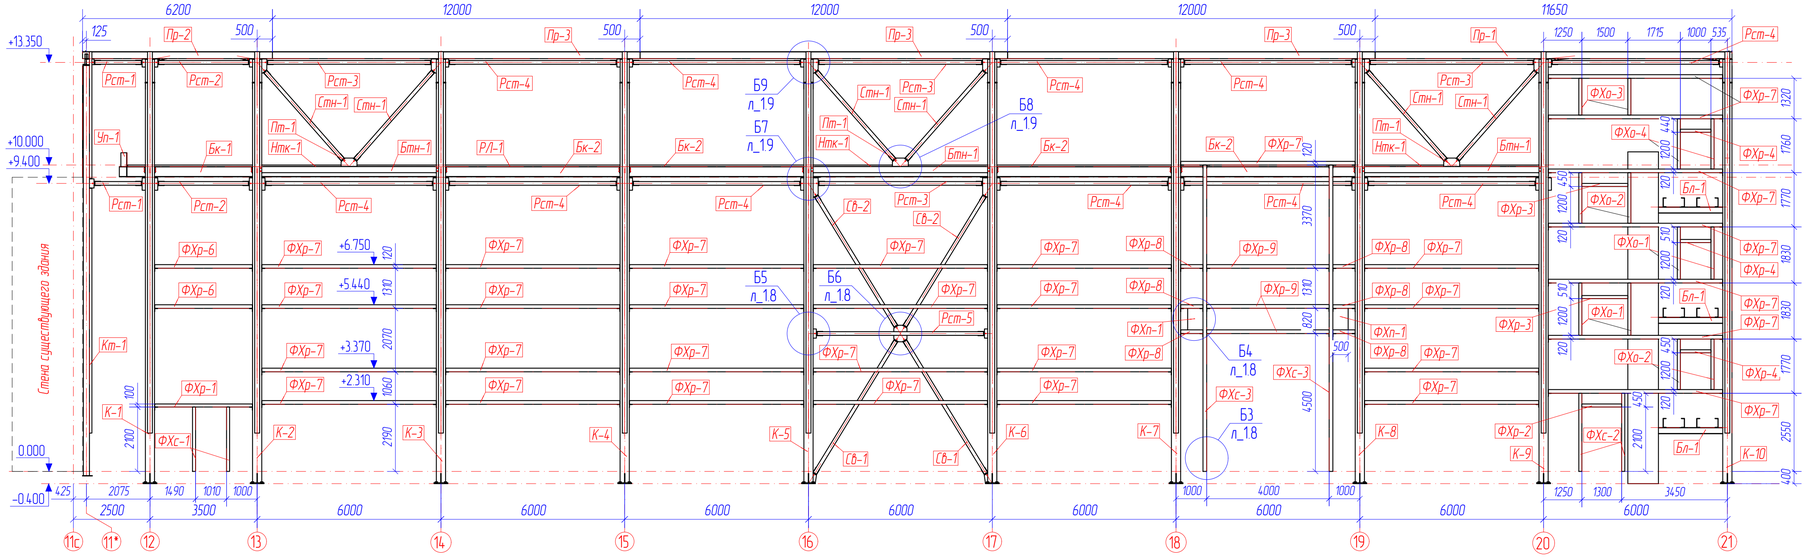

							ХХ-ХХХХ-ХХХХ-КМД
							Хххххххх. Хххххх хххххххххх хххххх хххххххх.
Изм.	Кол.уч	Лист	№ док.	Подп.	Дата		
Разработал						Металлоконструкции каркаса здания	Стадия: / Лист: 12 / Листов:
Проверил							
Н. контр.						Монтажные схемы. Вид А1-А1, А2-А2.	