

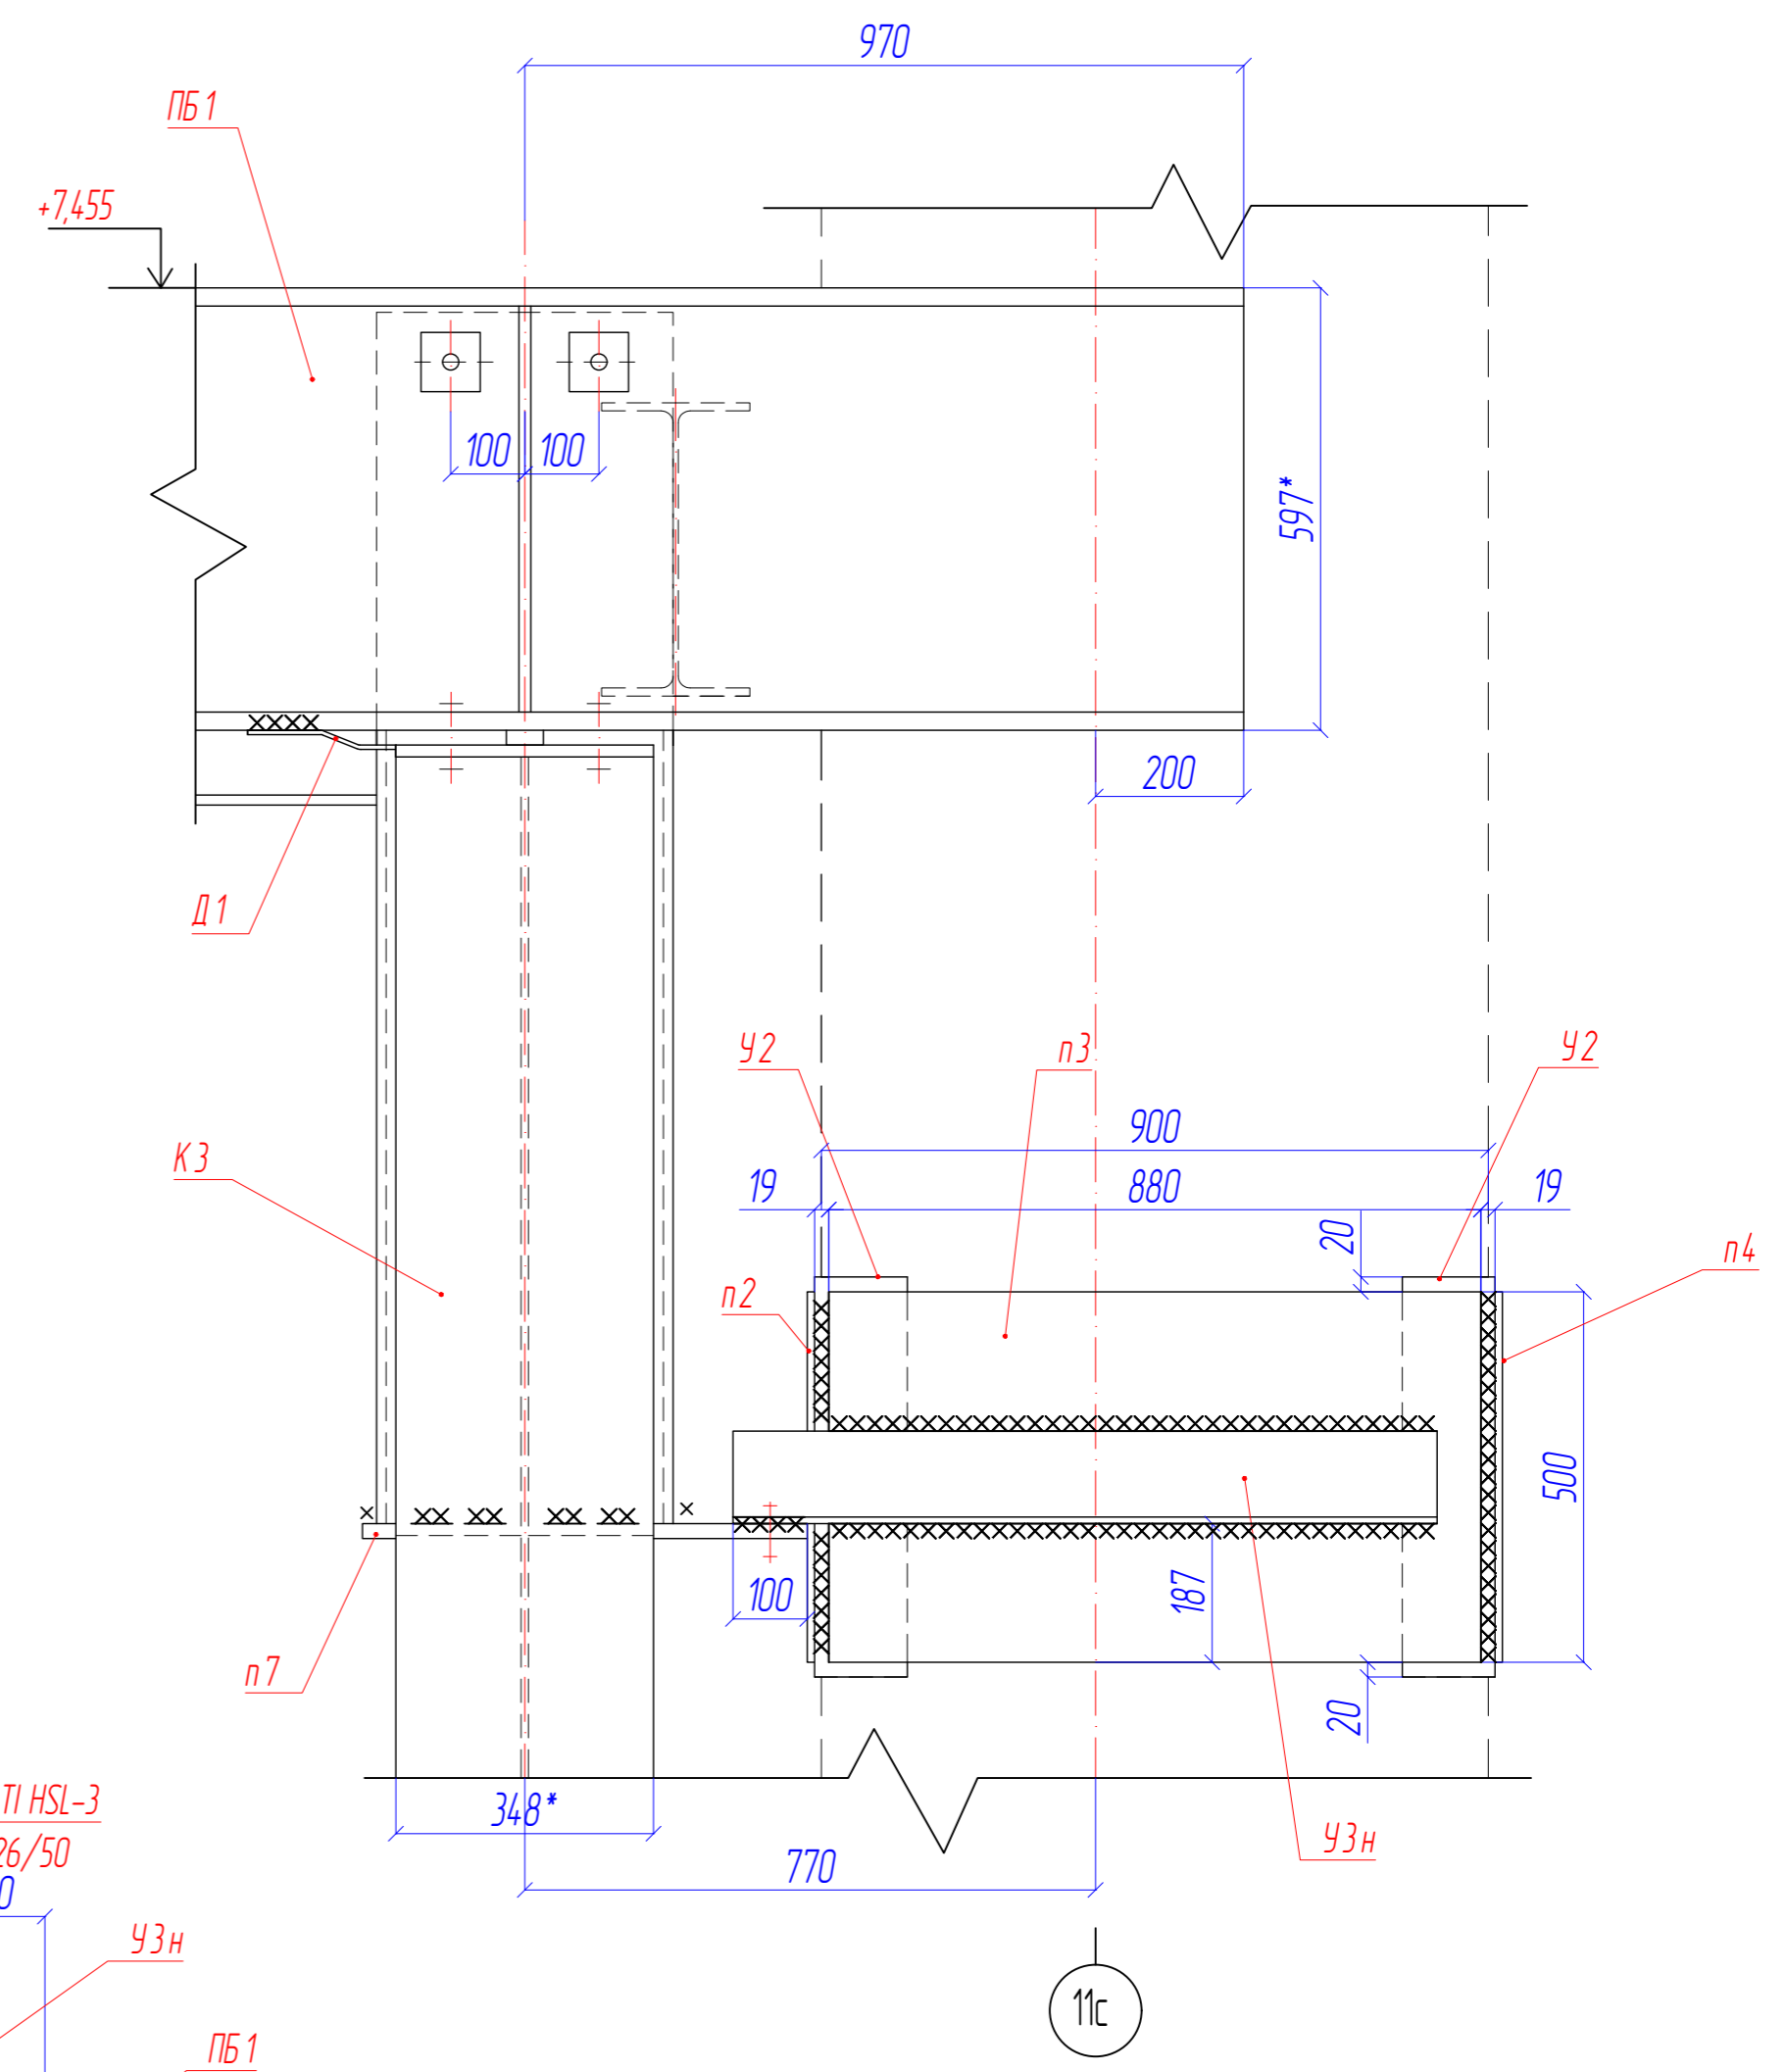


17
2

A-A

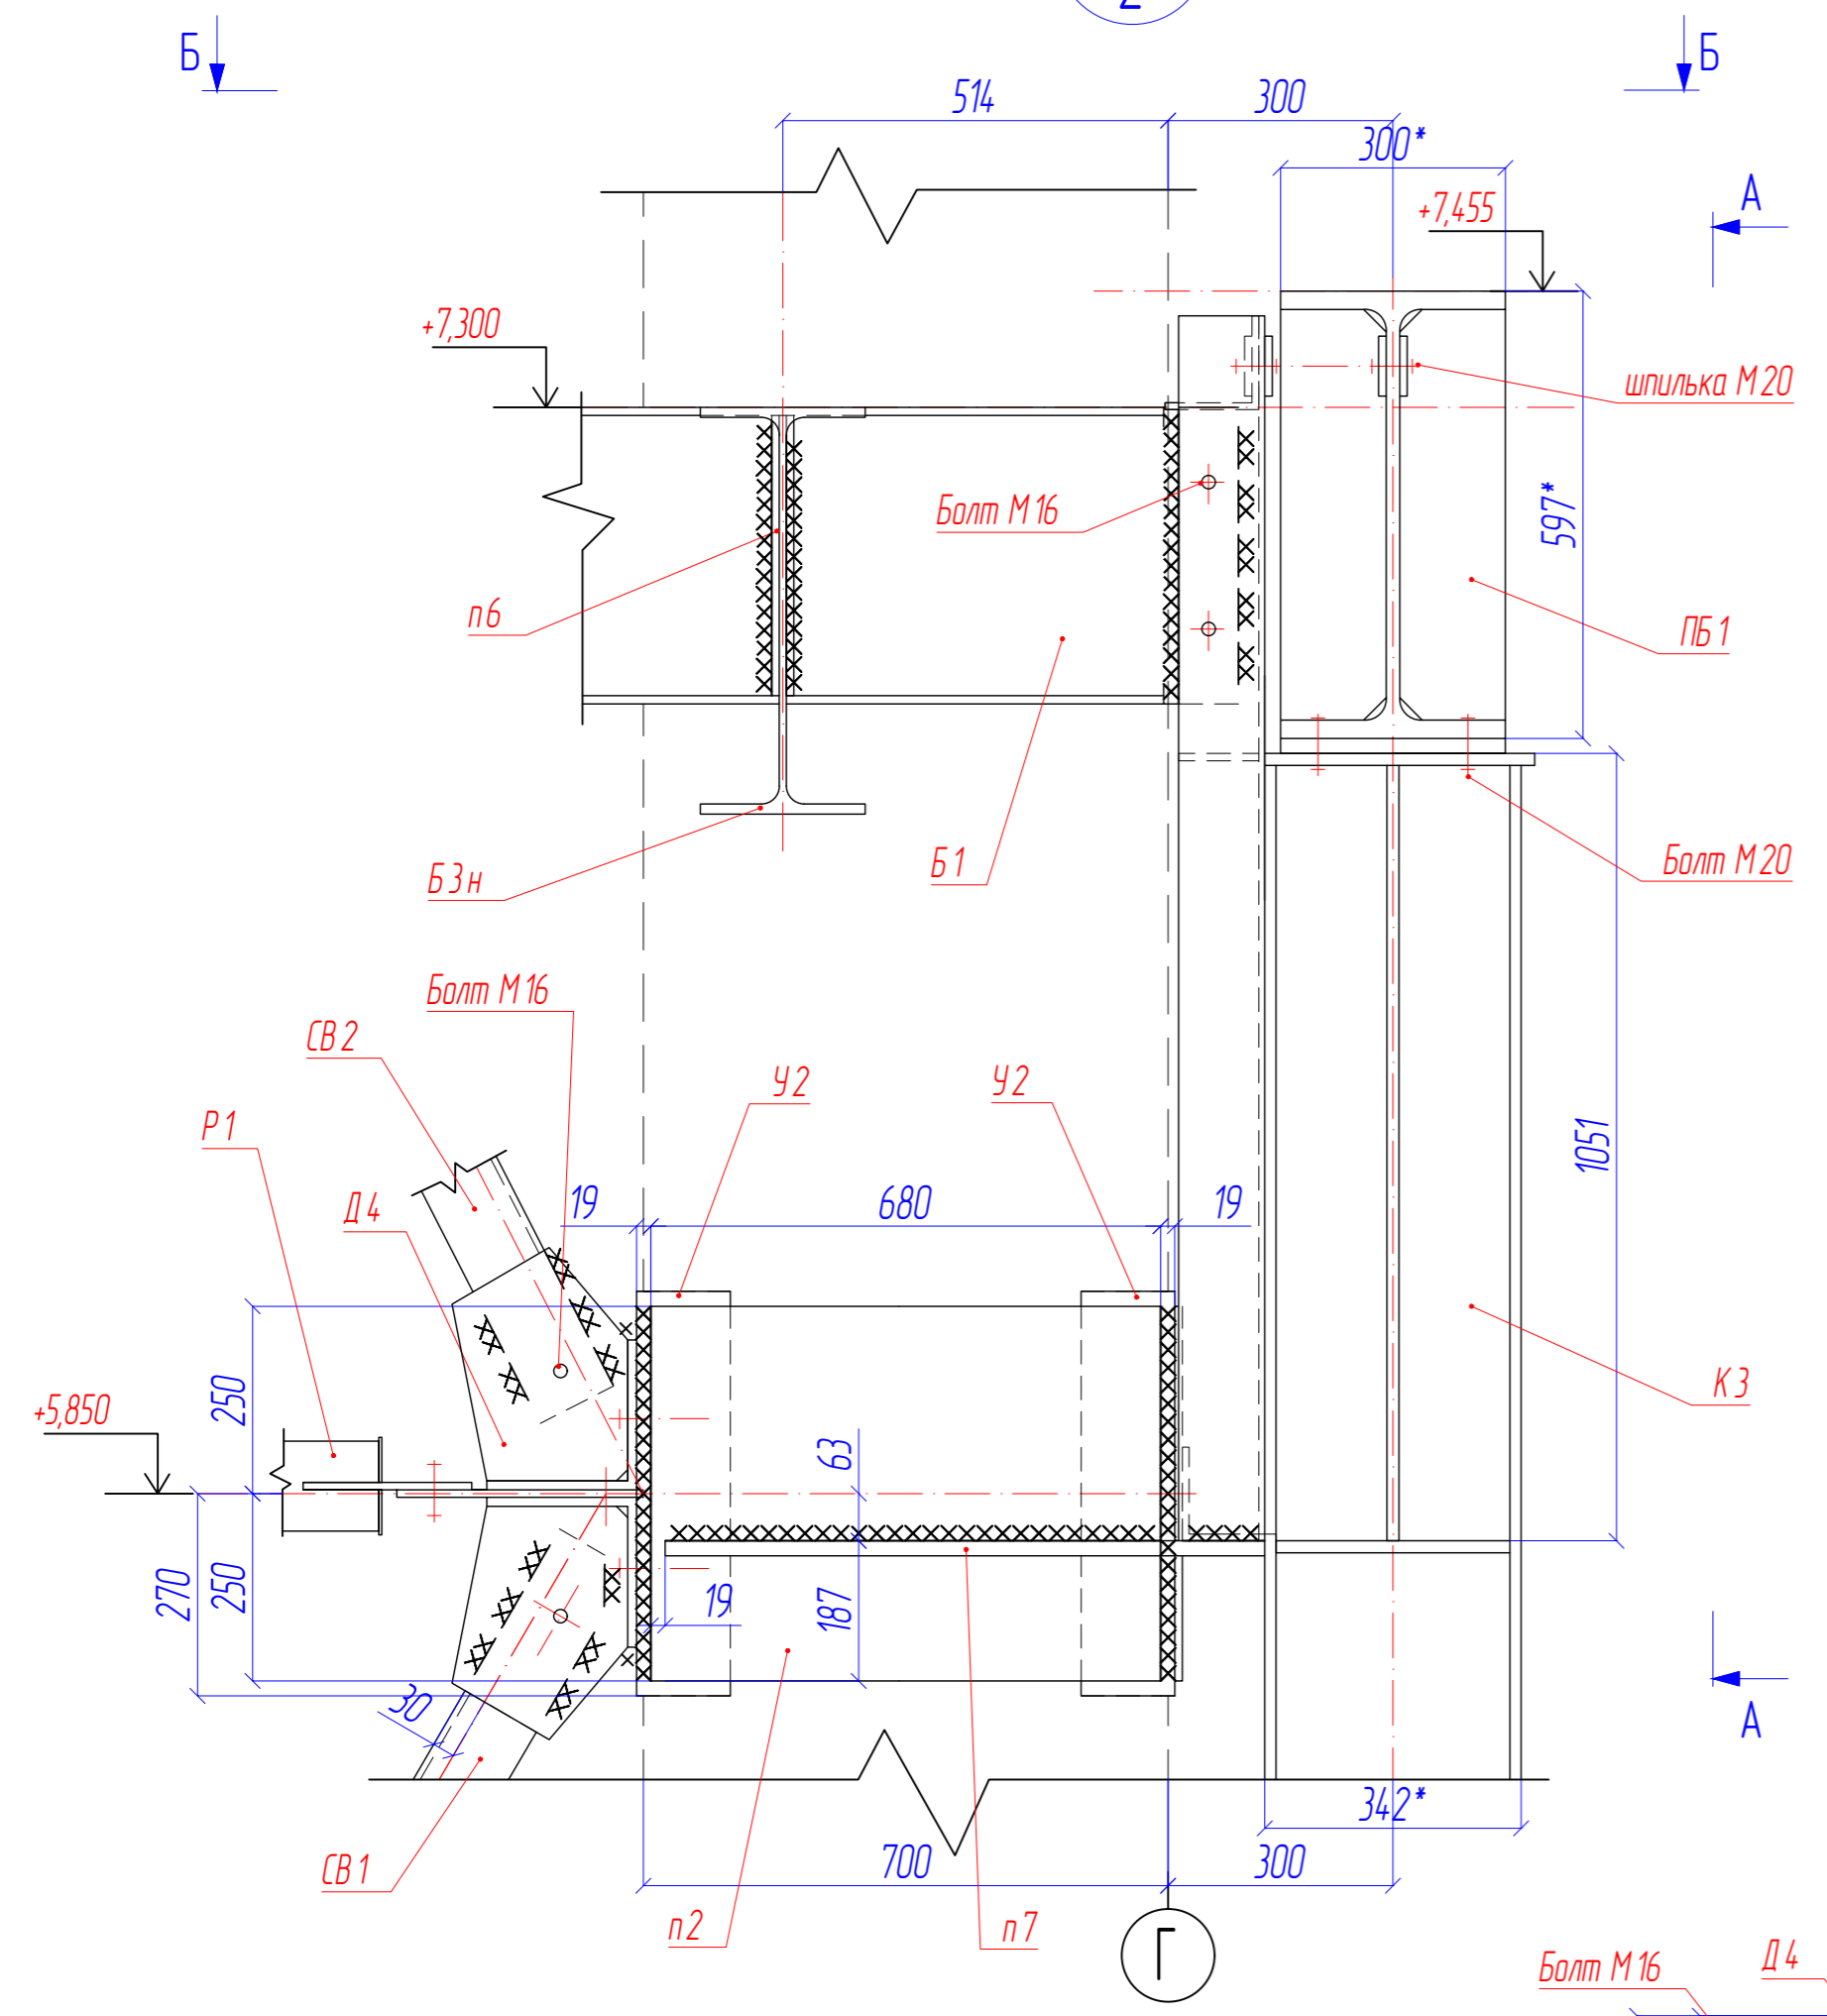

Б-Б (M1:20)

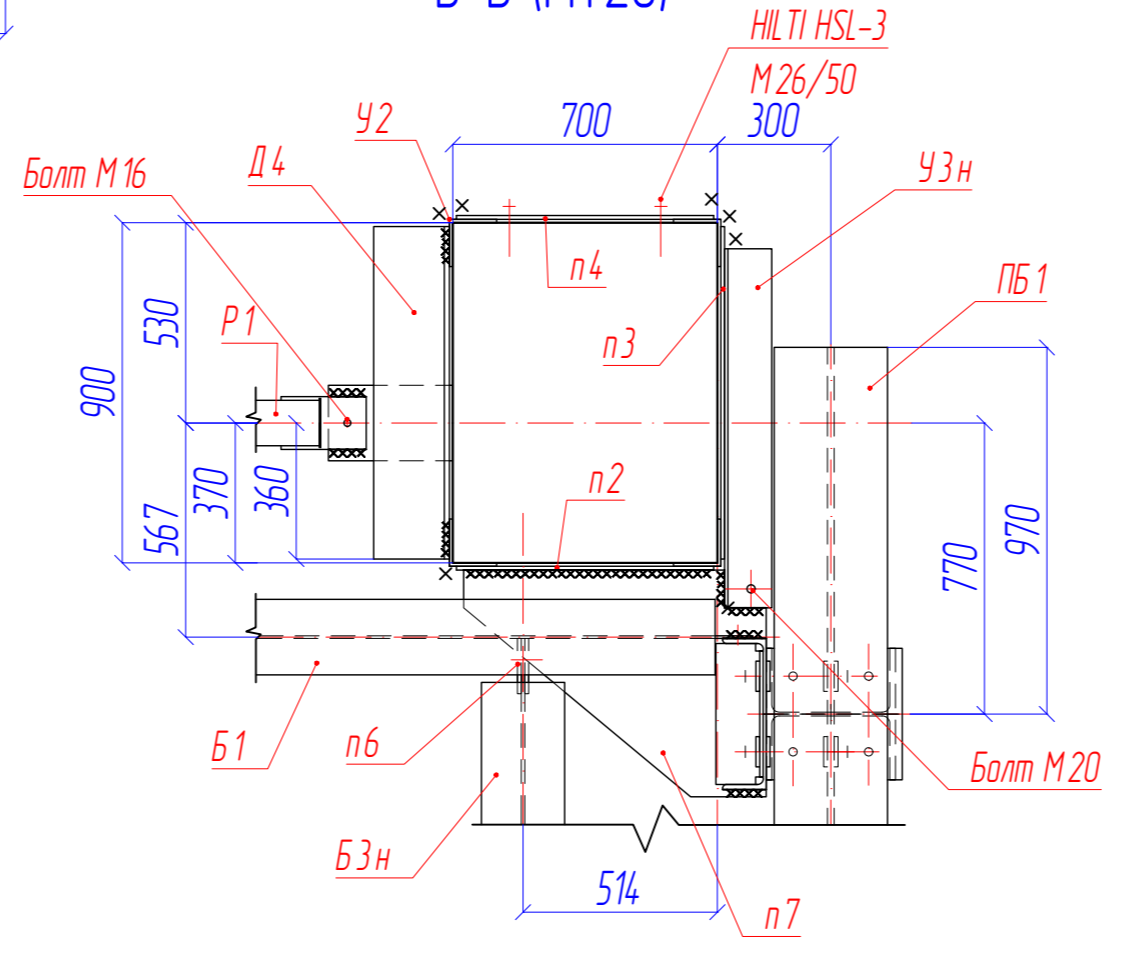

					XX/XX -XXX-КМД1.7		
Изм	Лист	№ Докум	Подп	Дата	Стация	Масштаб	
Разработал							
Проверил							
Технический					Лист	Листов	
Начальник							
Утвердил							