


Спецификация металла

Марка	Поз	Сечение	Размер, мм	Кол-во, шт		Масса, кг			Марка стали	Прим.
				п	н	Ед.	Общ.	Марки		
Ст	1	Труба 80x80x4	1146	1		10,7	10,7	12,1		
	2	Лист s=4	90x90	1		0,3	0,3			
	3	Сфера ф80	Ф80	1		1,1	1,1			кованый элемент

Таблица отправочных марок

Марка	Кол-во, шт		Масса, кг	
	п	н	Ед.	Общ.
Ст	91		12,1	1101,1

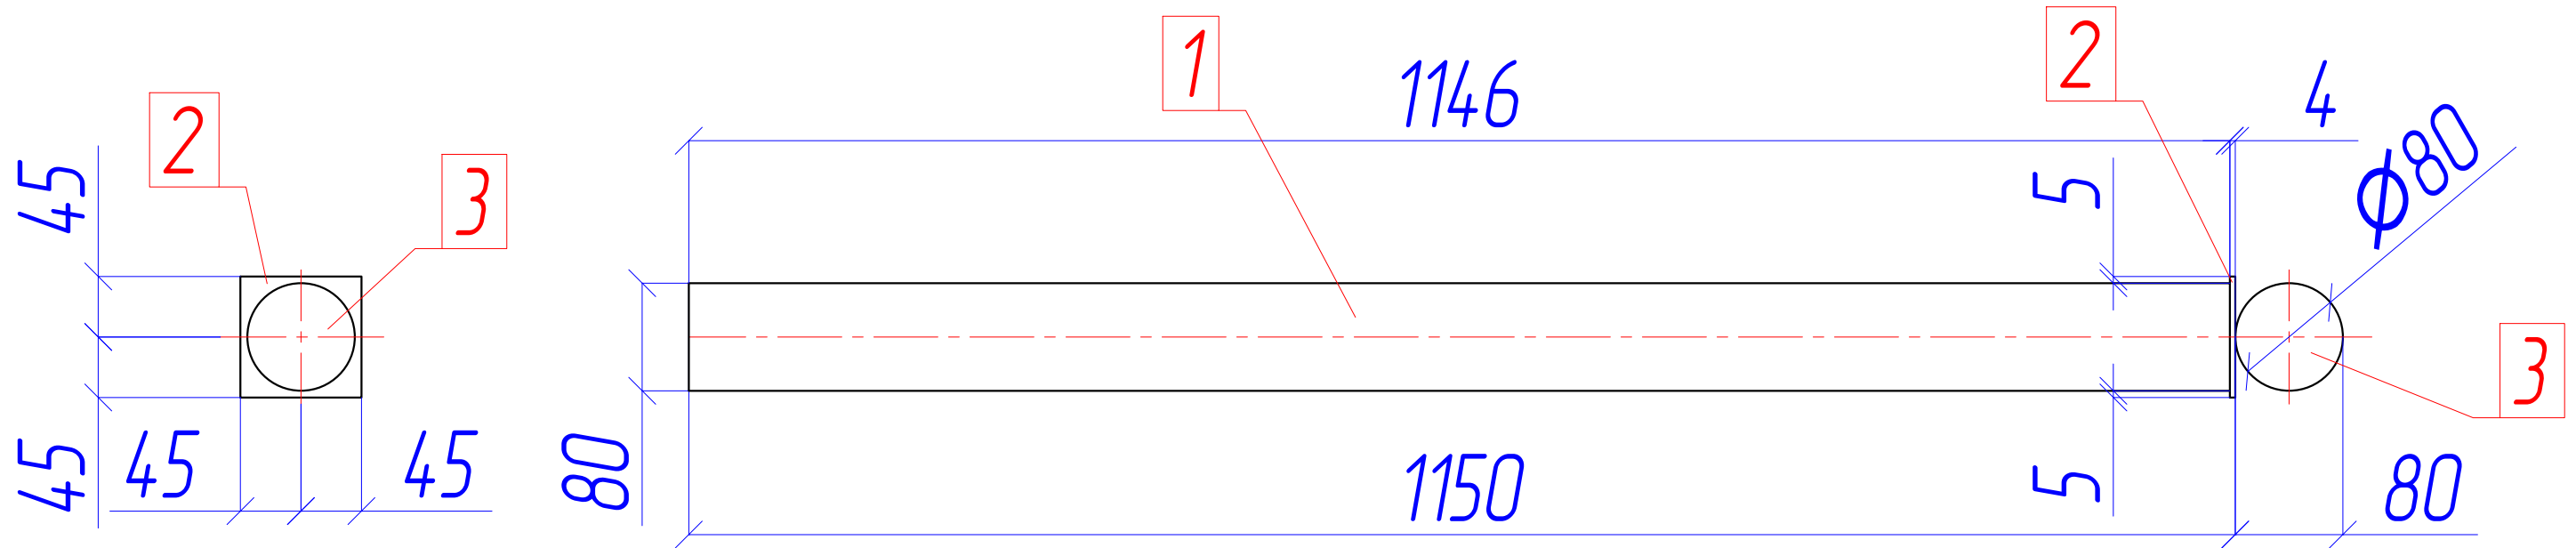

Покрытие: Эмаль "Гемма-АМ"

						XX.XX.XX.XX-КМД			
						Хххххх хххххххххххх хххххххххххх хххххххххххх.			
Изм.	Кол.уч.	Лист	№ док.	Подп.	Дата	Ограждение пешеходной зоны моста	Стадия	Лист	Листов
Разработал								2	
Проверил									
Н. контр.						Столб Ст			