


Спецификация металла

Марка	Поз	Сечение	Размер, мм	Кол-во, шт		Масса, кг			Марка стали	Прим.	
				м	н	Ед.	Общ.	Марки			
С-3050	4	Труба 40x40x2.5	2970	2		8.5	17.0	64.1			
	5	Труба 20x20x2	2970	2		3.2	6.4				
	6	Квадрат 14x14	640	22		1.0	21.8				
	7	элемент круг	Ф120	6		0.3	1.9			кобанный элемент	
	8	S-элемент			4		0.7		2.6		кобанный элемент
	9	C-элемент малый			24		0.4		8.4		кобанный элемент
	10	C-элемент большой			12		0.5	6.0		кобанный элемент	

Таблица отправочных марок

Марка	Кол-во, шт		Масса, кг	
	м	н	Ед.	Общ.
С-3050	3		64.1	192.3

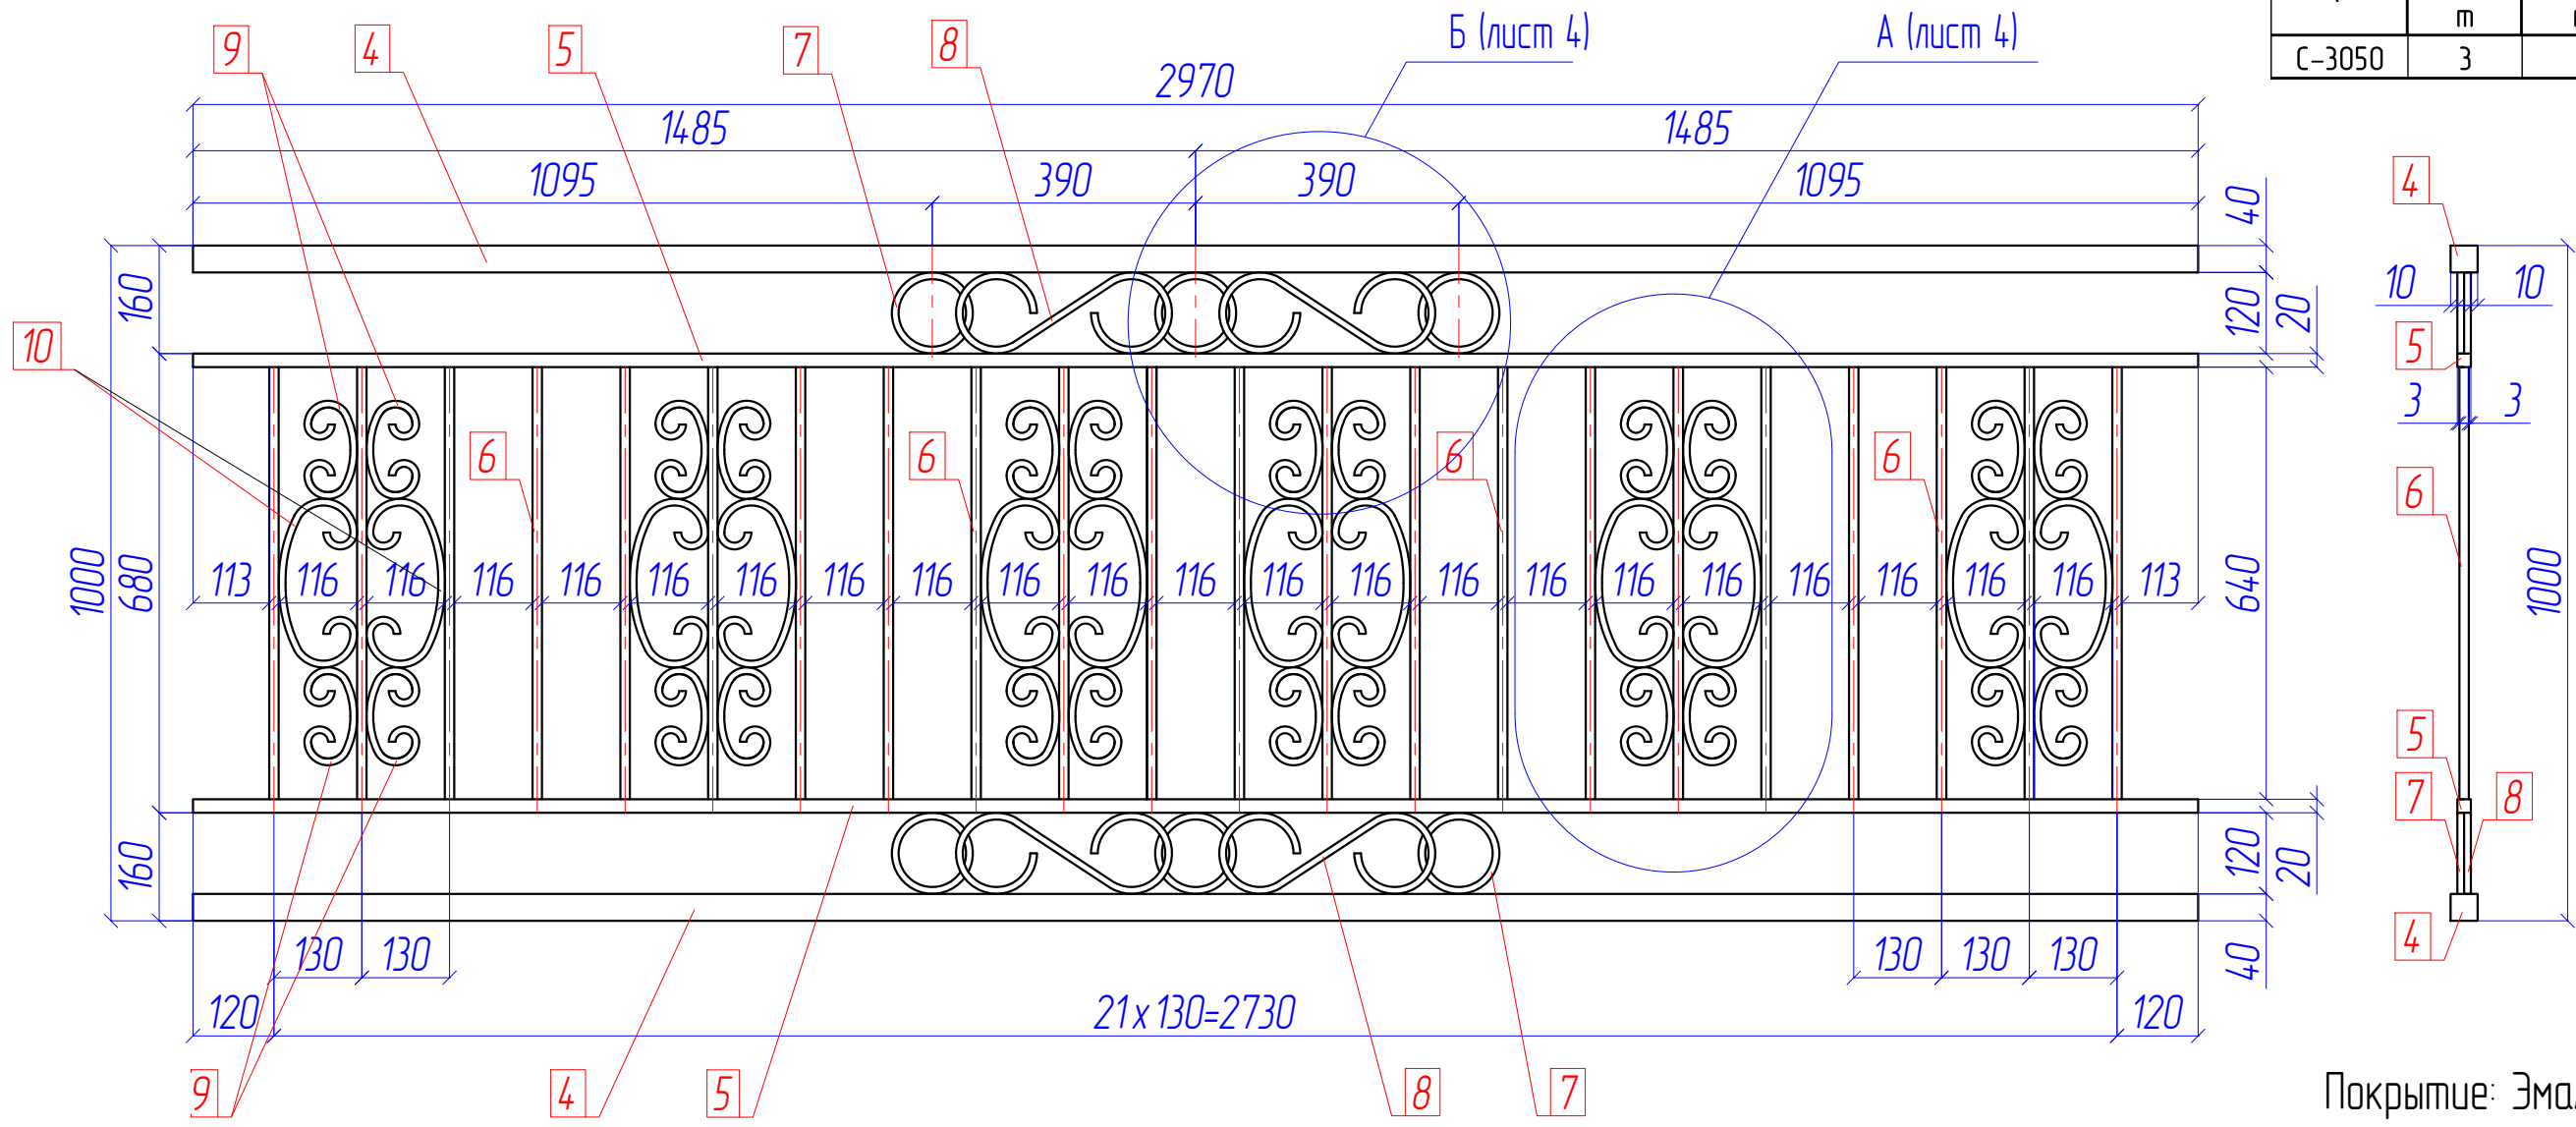

Покрытие: Эмаль "Гемма-AM"

						XX.XX.XX.XX-КМД		
						Хххххх хххххххххххх хххххххххххх хххххххххххх.		
Изм.	Кол.уч.	Лист	№ док.	Подп.	Дата			
Разработал								
Проверил								
						Ограждение пешеходной зоны моста		
						Стадия	Лист	Листов
							3	
						Секция забора С-3050		