
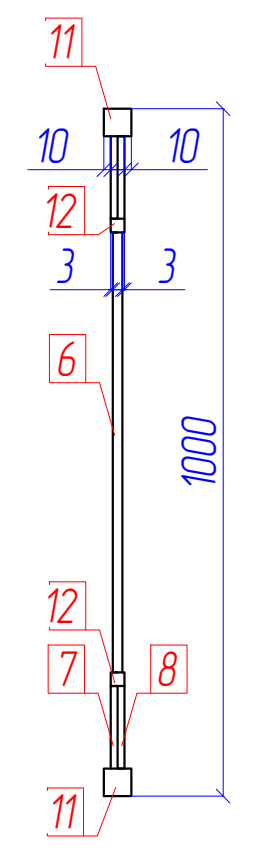


Спецификация металла

Марка	Поз	Сечение	Размер, мм	Кол-во, шт		Масса, кг			Марка стали	Прим.
				м	н	Ед.	Общ.	Марки		
С-3000	11	Труба 40x40x2.5	2920	2		8.3	16.6	63.5		
	12	Труба 20x20x2	2920	2		3.1	6.2			
	6	Квадрат 14x14	640	22		1.0	21.8			
	7	элемент круг	Ф120	6		0.3	1.9			кованый элемент
	8	S-элемент		4		0.7	2.6			кованый элемент
	9	C-элемент малый		24		0.4	8.4			кованый элемент
	10	C-элемент большой		12		0.5	6.0			кованый элемент

Таблица отработанных марок

Марка	Кол-во, шт		Масса, кг	
	м	н	Ед.	Общ.
С-3000	50		63.5	3175.0

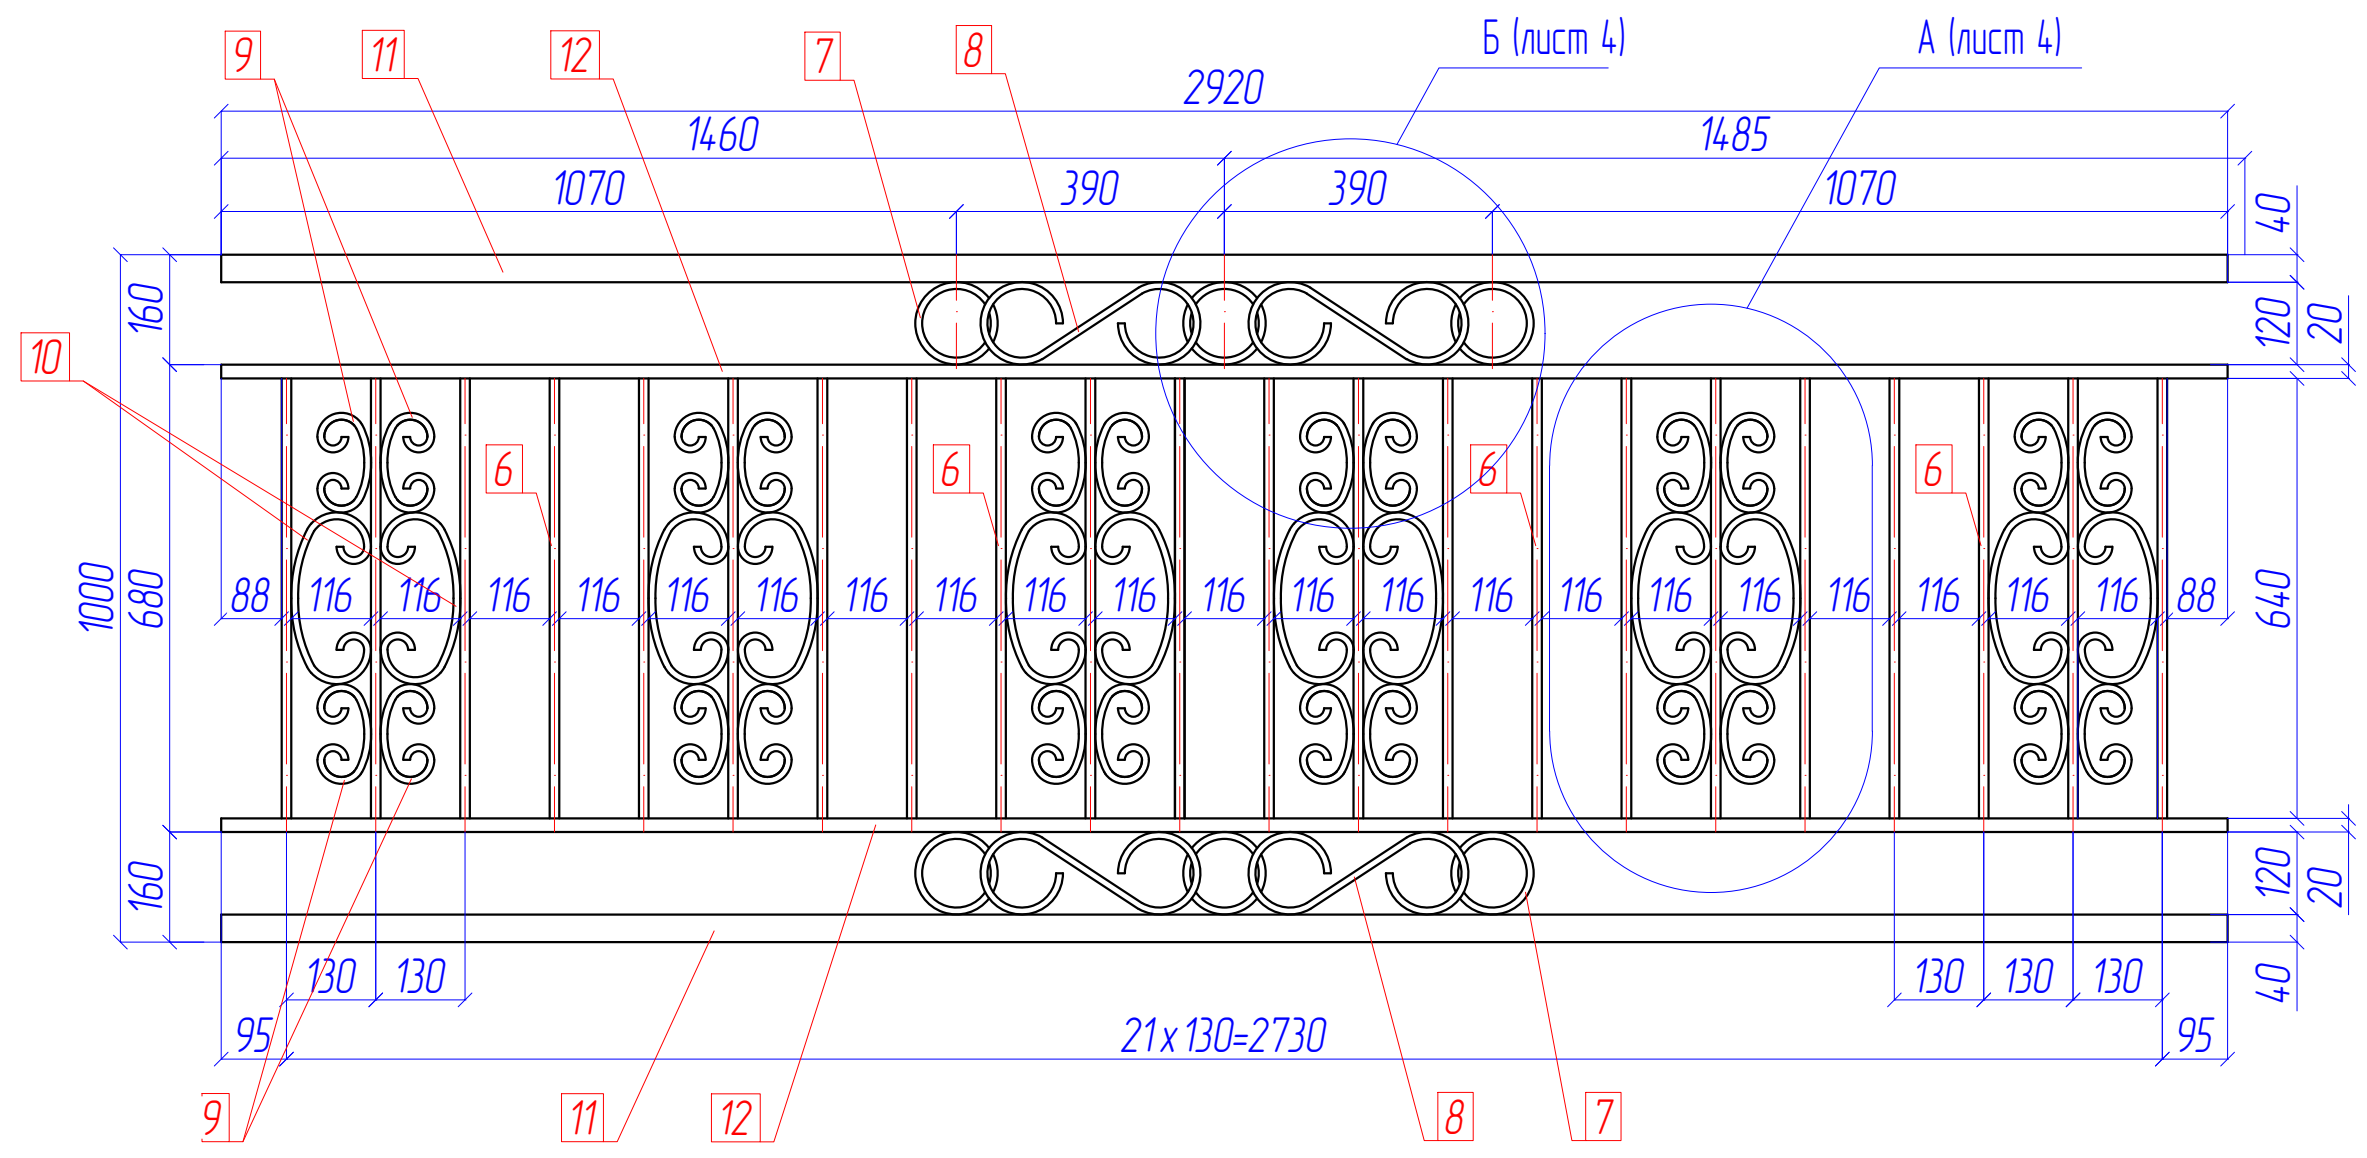

Покрытие: Эмаль "Гемма-АМ"

						XX.XX.XX.XX-КМД		
						Хххххх хххххххххххх хххххххххххх хххххххххххх.		
Изм.	Кол.уч.	Лист	№ док.	Подп.	Дата			
Разработал								
Проверил								
						Ограждение пешеходной зоны моста		
						Стадия	Лист	Листов
							5	
						Секция забора С-3000		