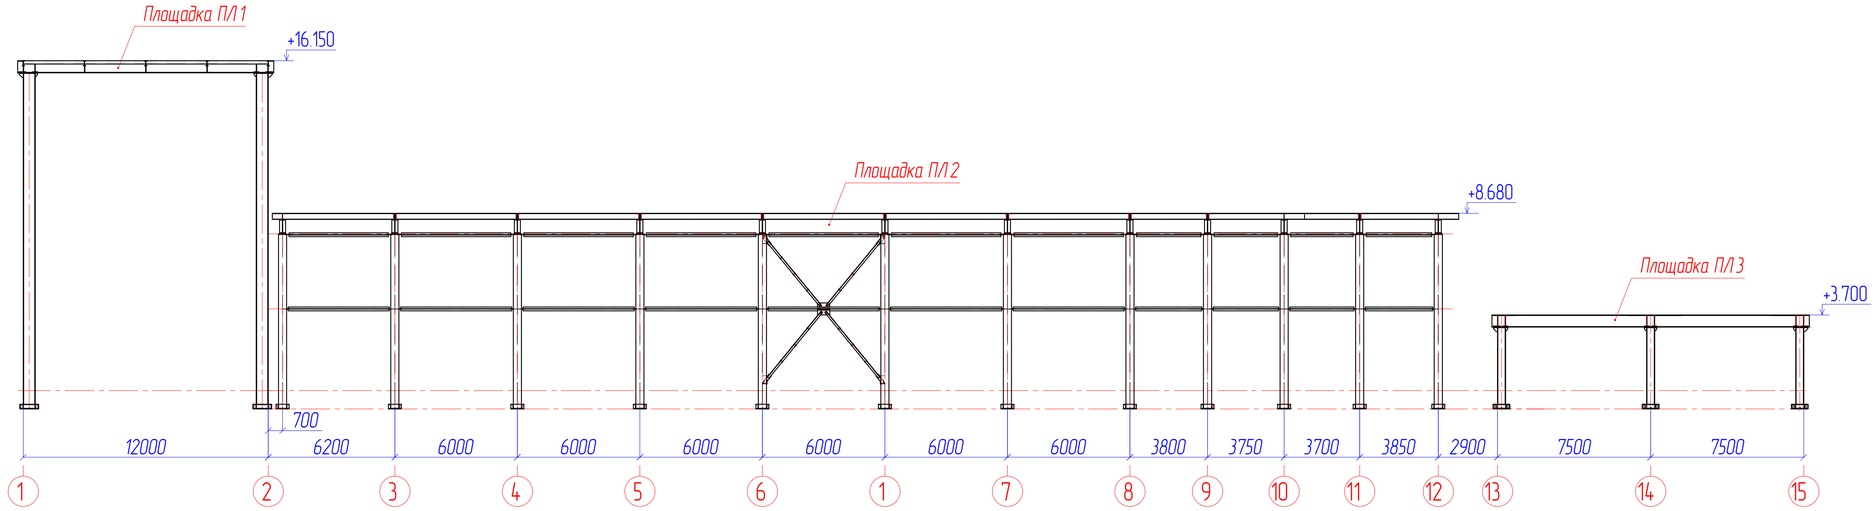

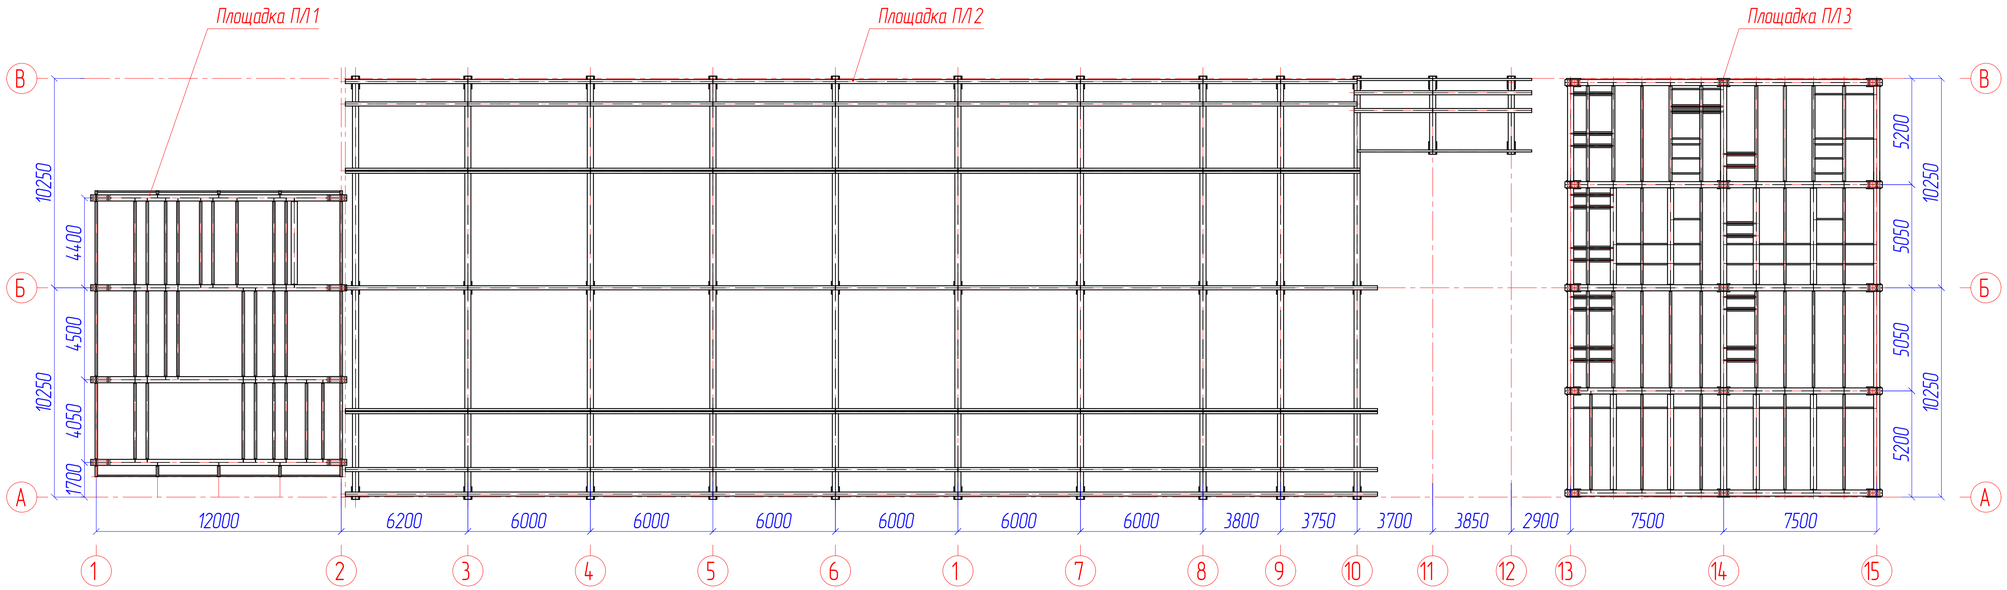

1. Хxxxxxxxx xxxxxxxxxxx xxxxxxxx xxxxxxxxxx xxxxxxxxxxx xxxxxxx.
2. Хxxxxxxxx xxxxxxxxxxxxxxx xxxxxxxxxxx xxxxxxxxxx xxxxxxxxxx xxxxxxxx.
3. Хxxxx xxxxxxxxxxxx xxxxxx xxxxxxx.

					XXXX.XXXX.XX.XXX.XXX.XX.КМД	
					ЗСК. Завод стабилизации конденсата.	
Изм.	Лист	№ докум.	Подп.	Дата		
Разработал					Площадки установки стабилизации	Стадия: — / Лист: 2 / Масштаб: —
Проверил						
Т.контр.						
Н.контр.					Площадки Пл1, Пл2, Пл3	
Утвердил						