



9 - 9 (по осу 4)
(n2)

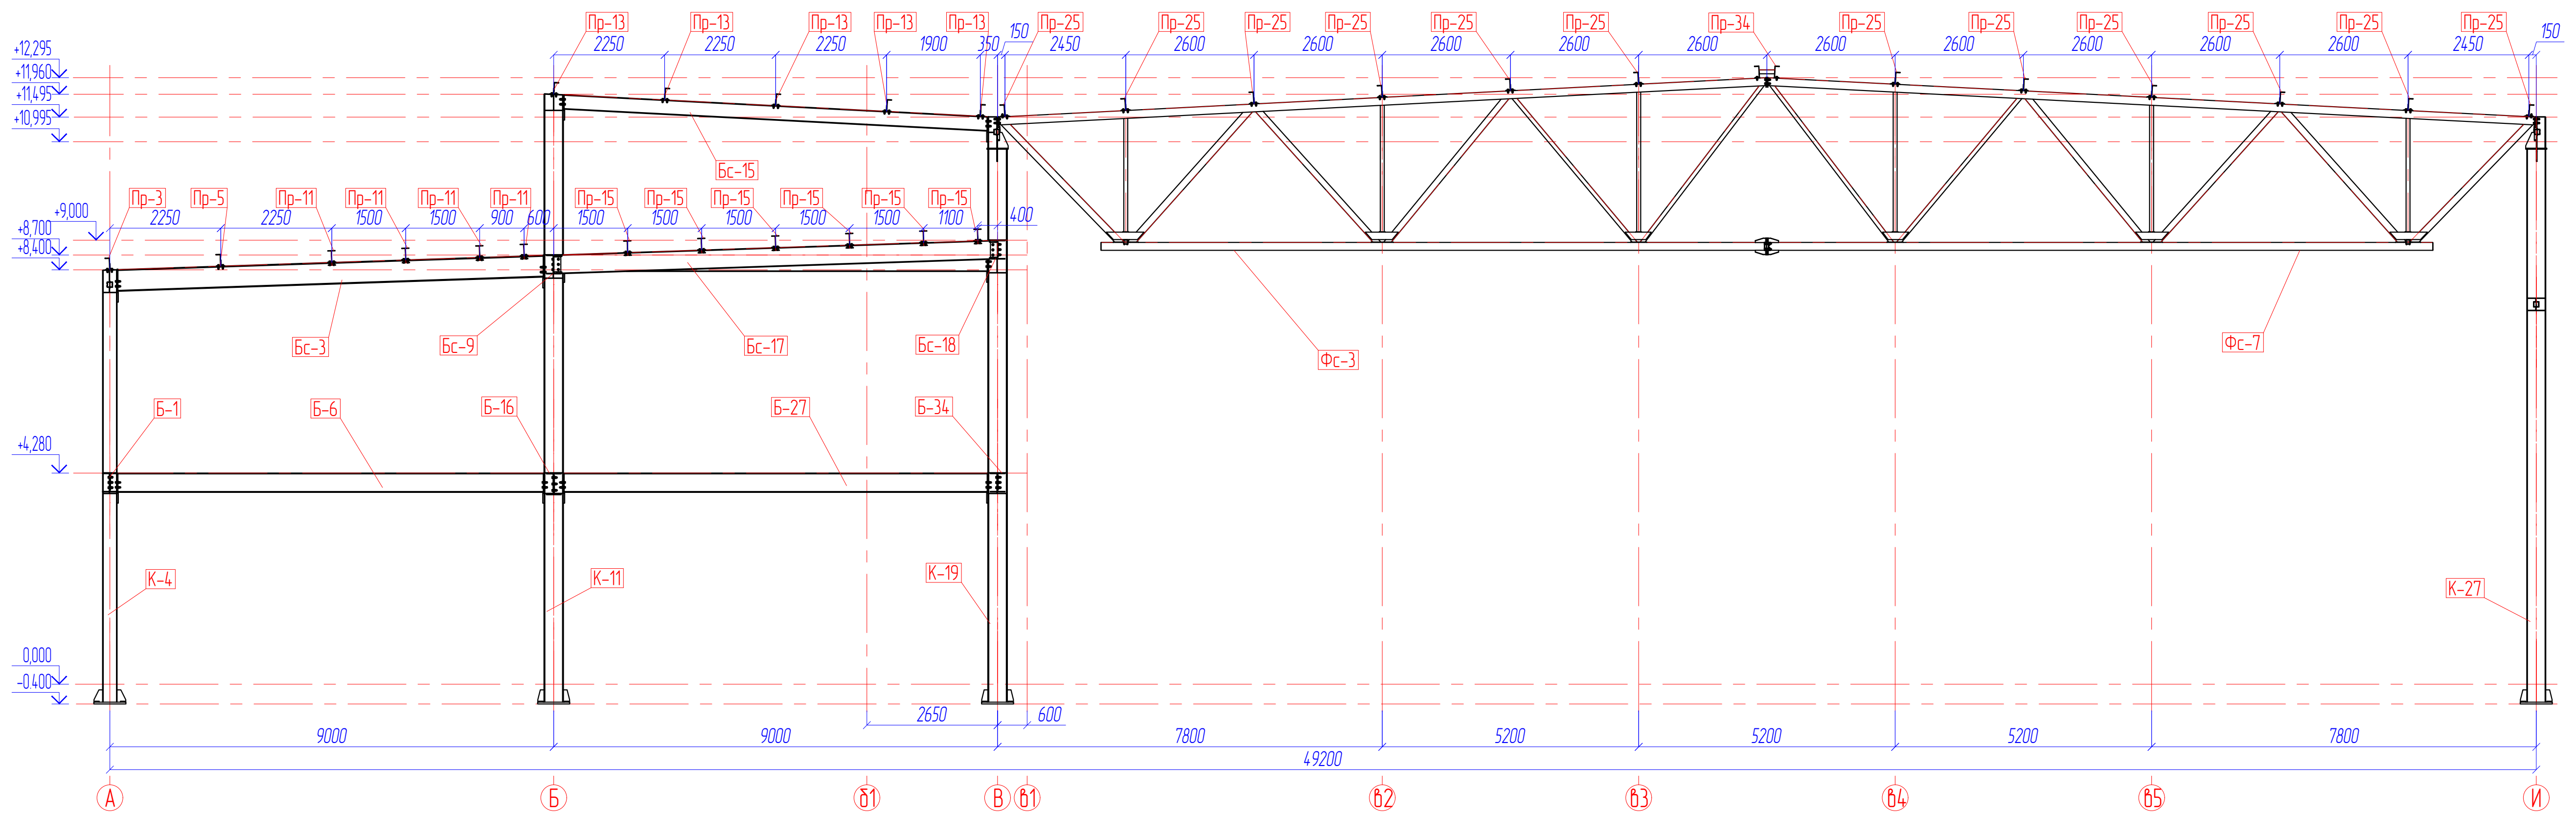

10 - 10 (по осу 5)
(n2)

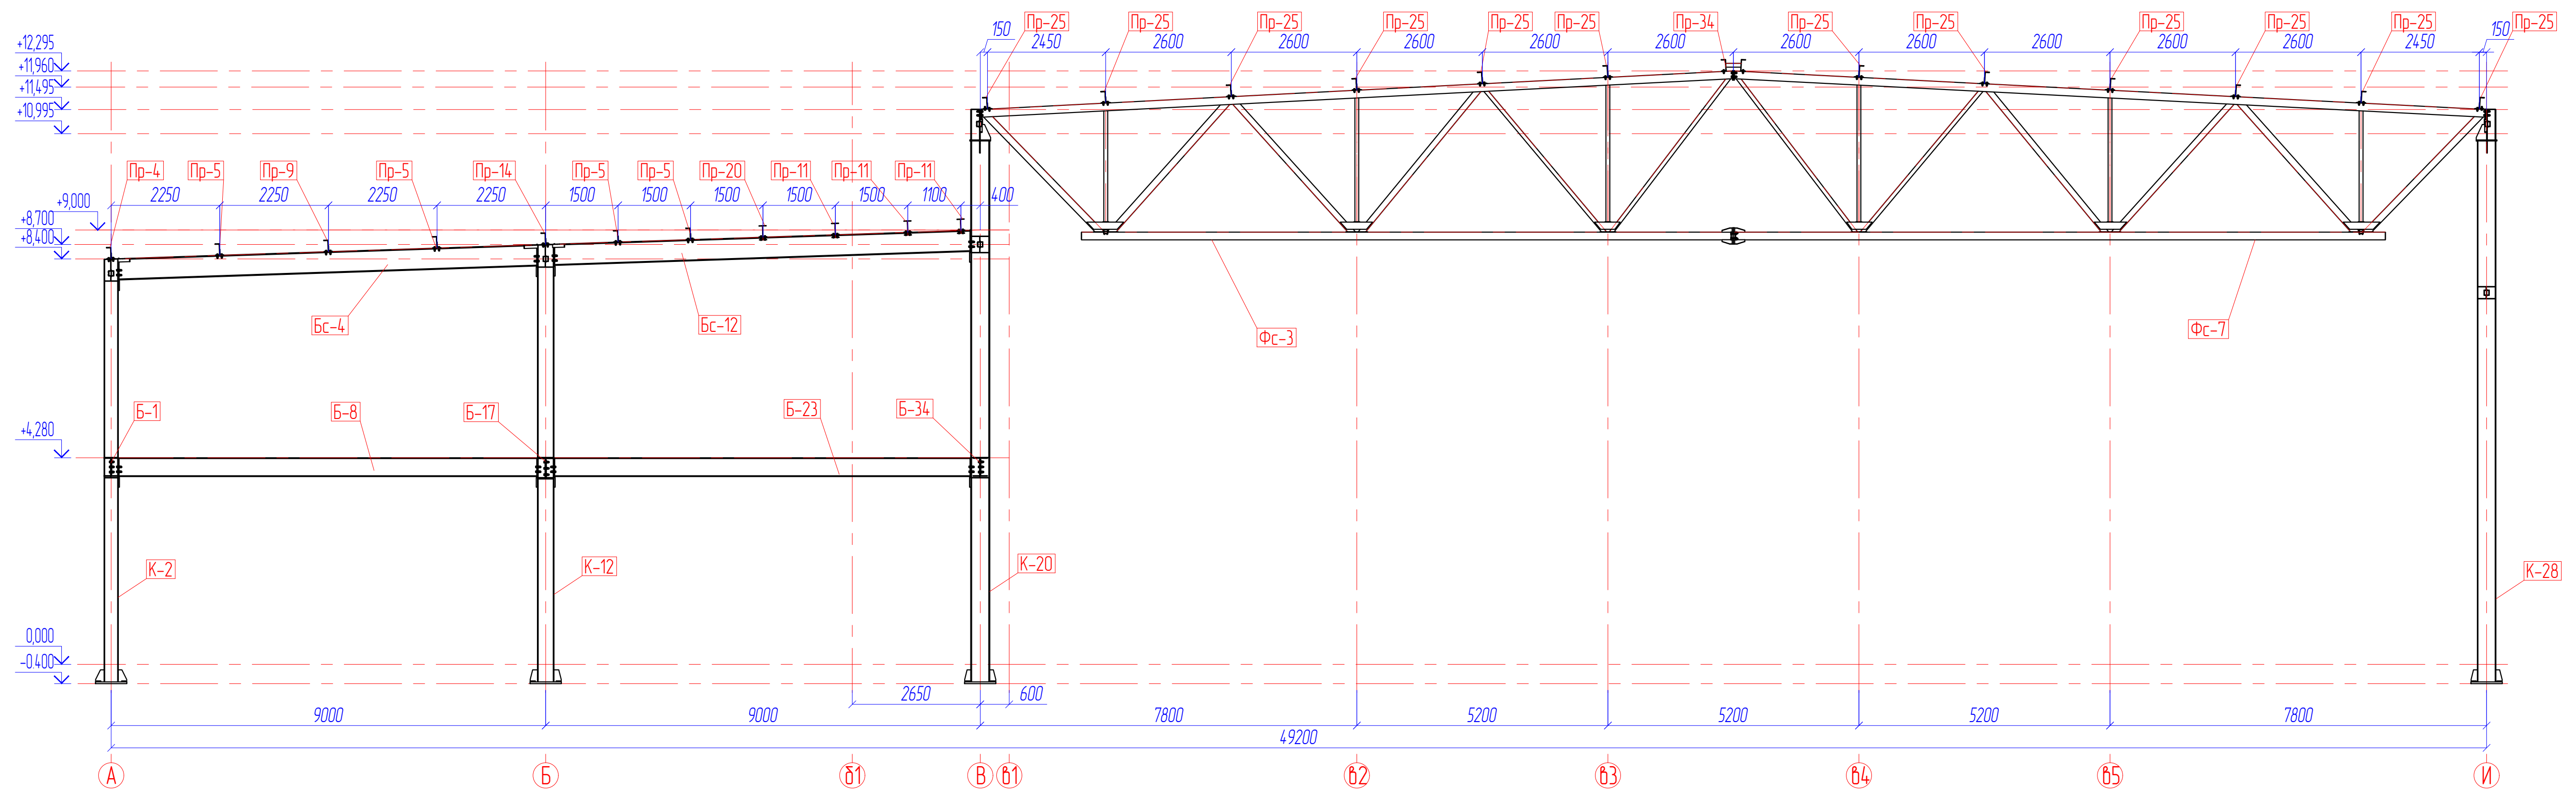

						XXXX-XXXX.XX КМД				
						Спортивный комплекс игровых видов спорта				
Изм.	Колуч.	Лист	№ док.	Лист	Дата	Каркас спорткомплекса	Стация	Лист	Листов	
Разработал									11	
Проверил										
Н. контр.						Монтажная схема				