


16 - 16 (Схема расположения ферм, балок покрытия, прогонов связей на отм. +11,495...+11,960, +11,495...12,295)

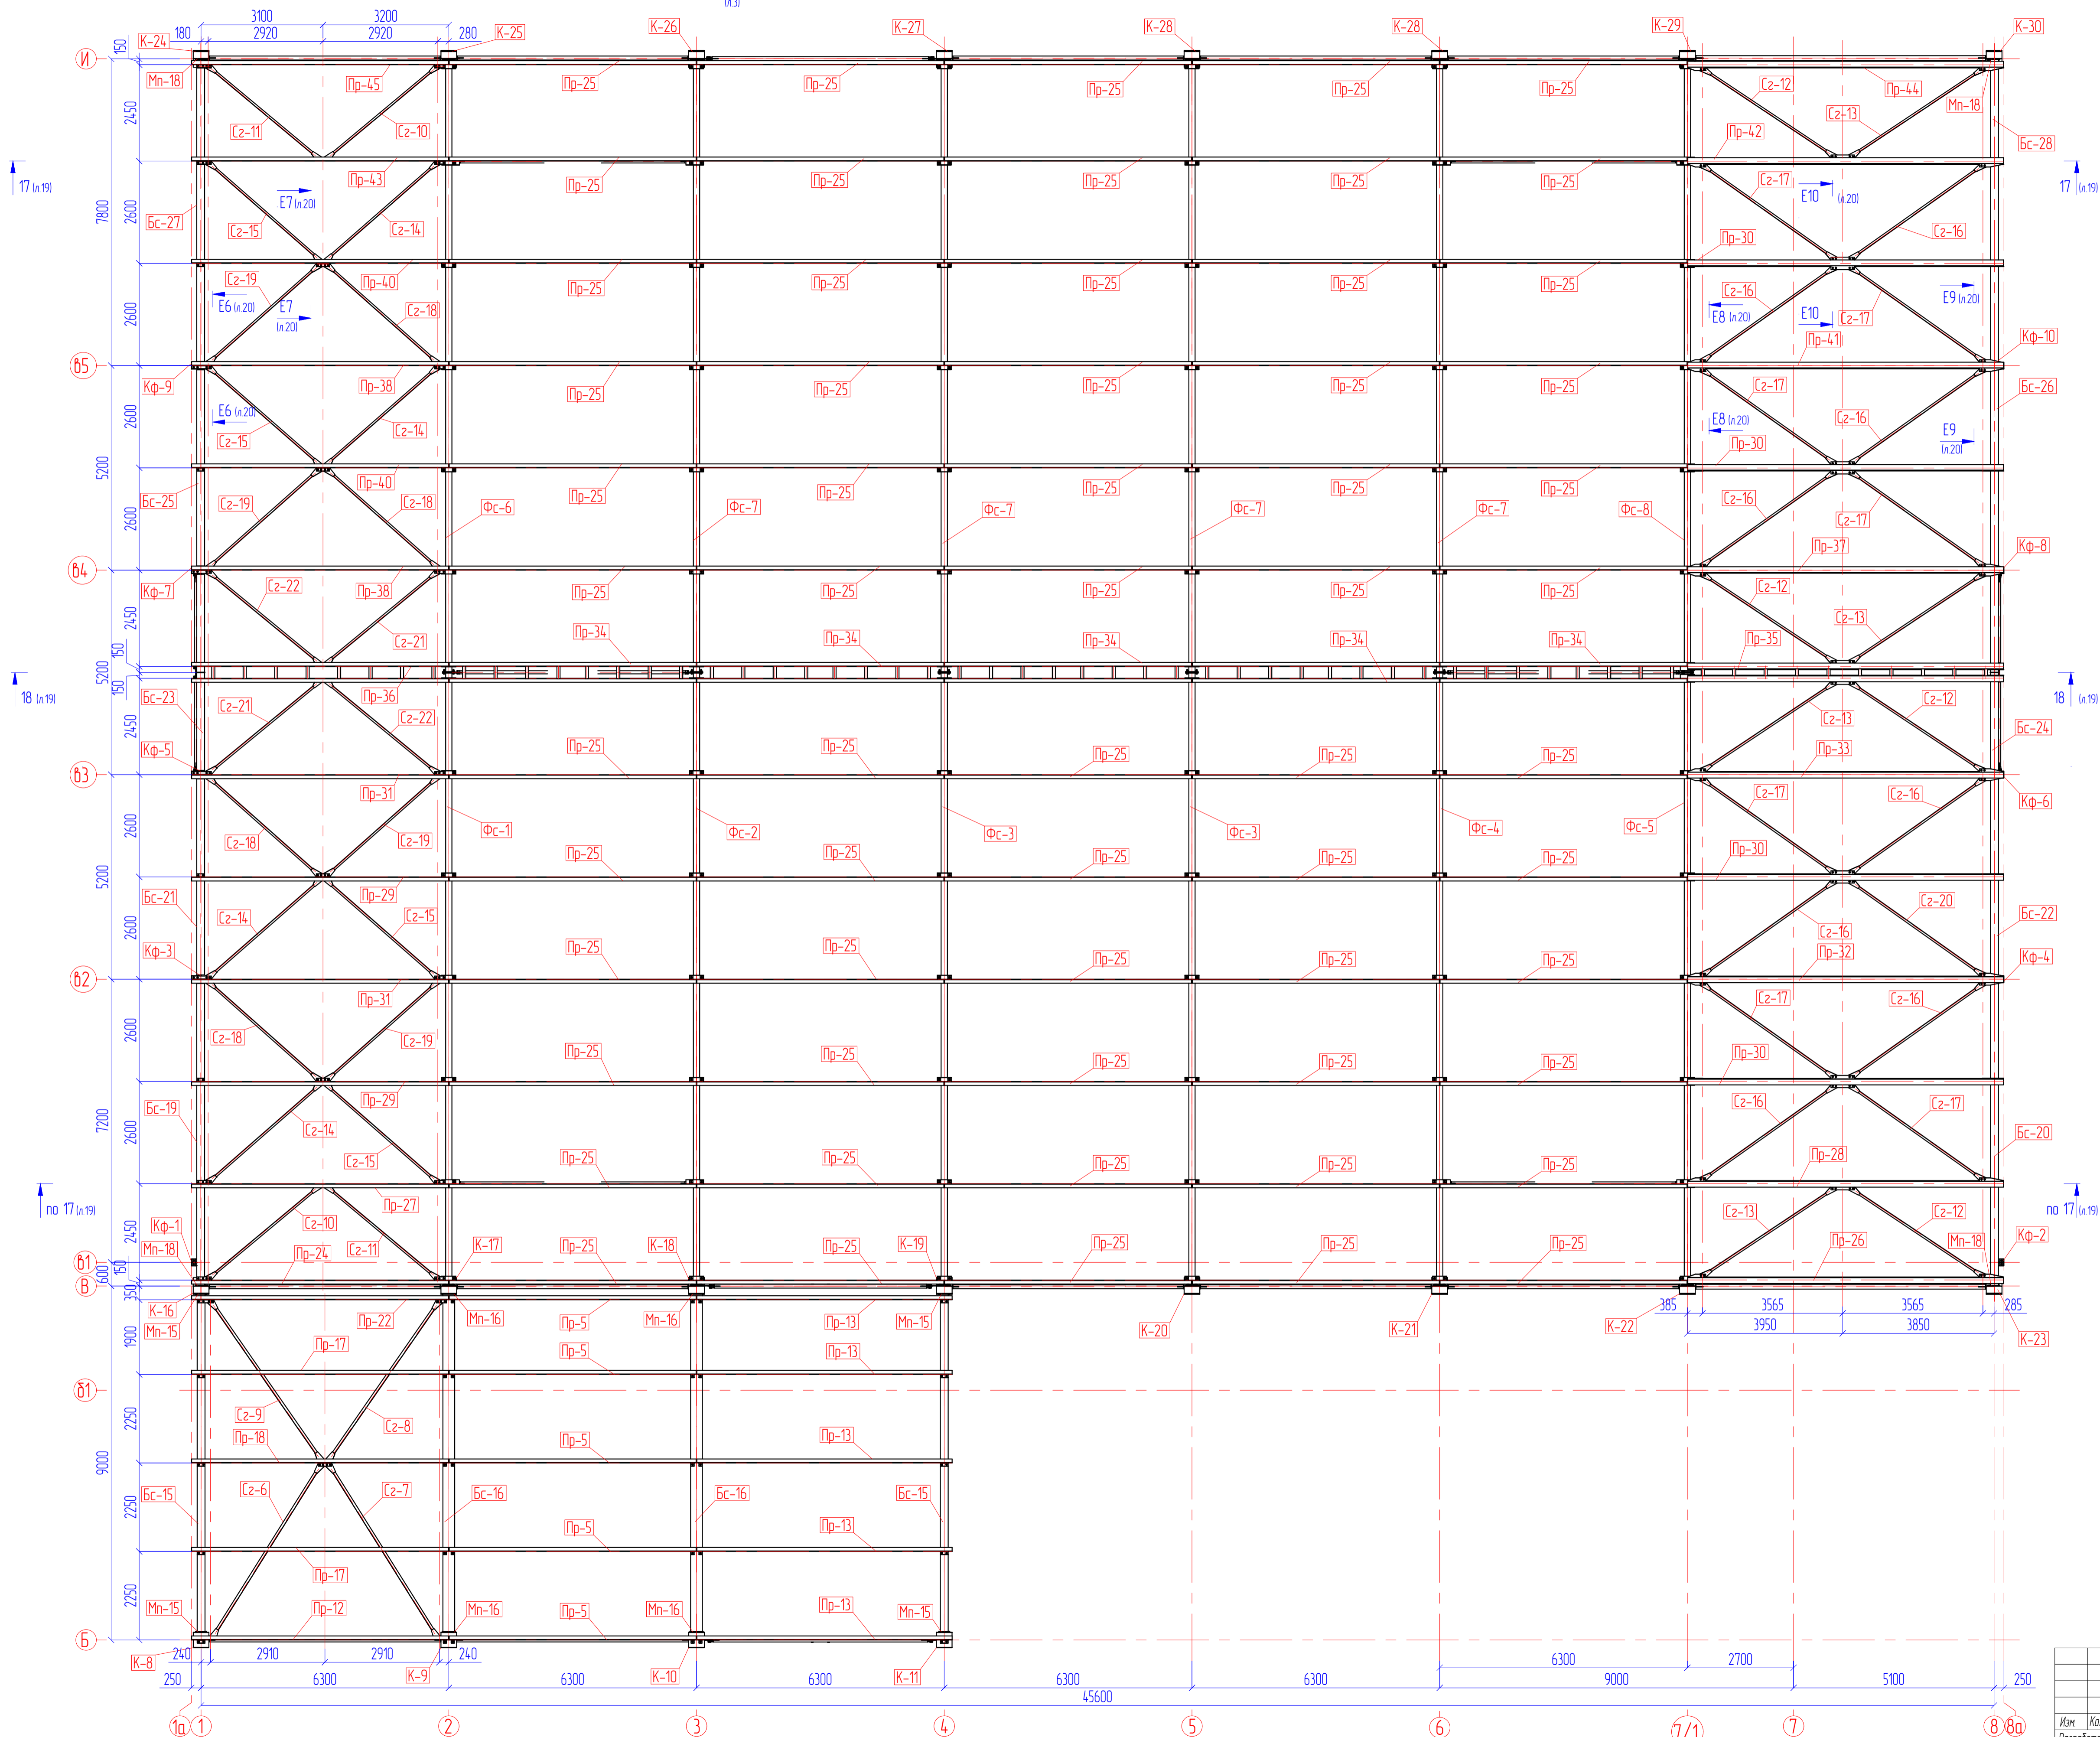

						XXXX-XXXX.XX КМД				
						Спортивный комплекс игровых видов спорта				
Изм.	Колуч.	Лист	№ док.	Подп.	Дата	Каркас спорткомплекса	Станд.	Лист	Листов	
Разработал									18	
Проверил										
Н. контр.						Монтажная схема				