



A3-A3
н. 1

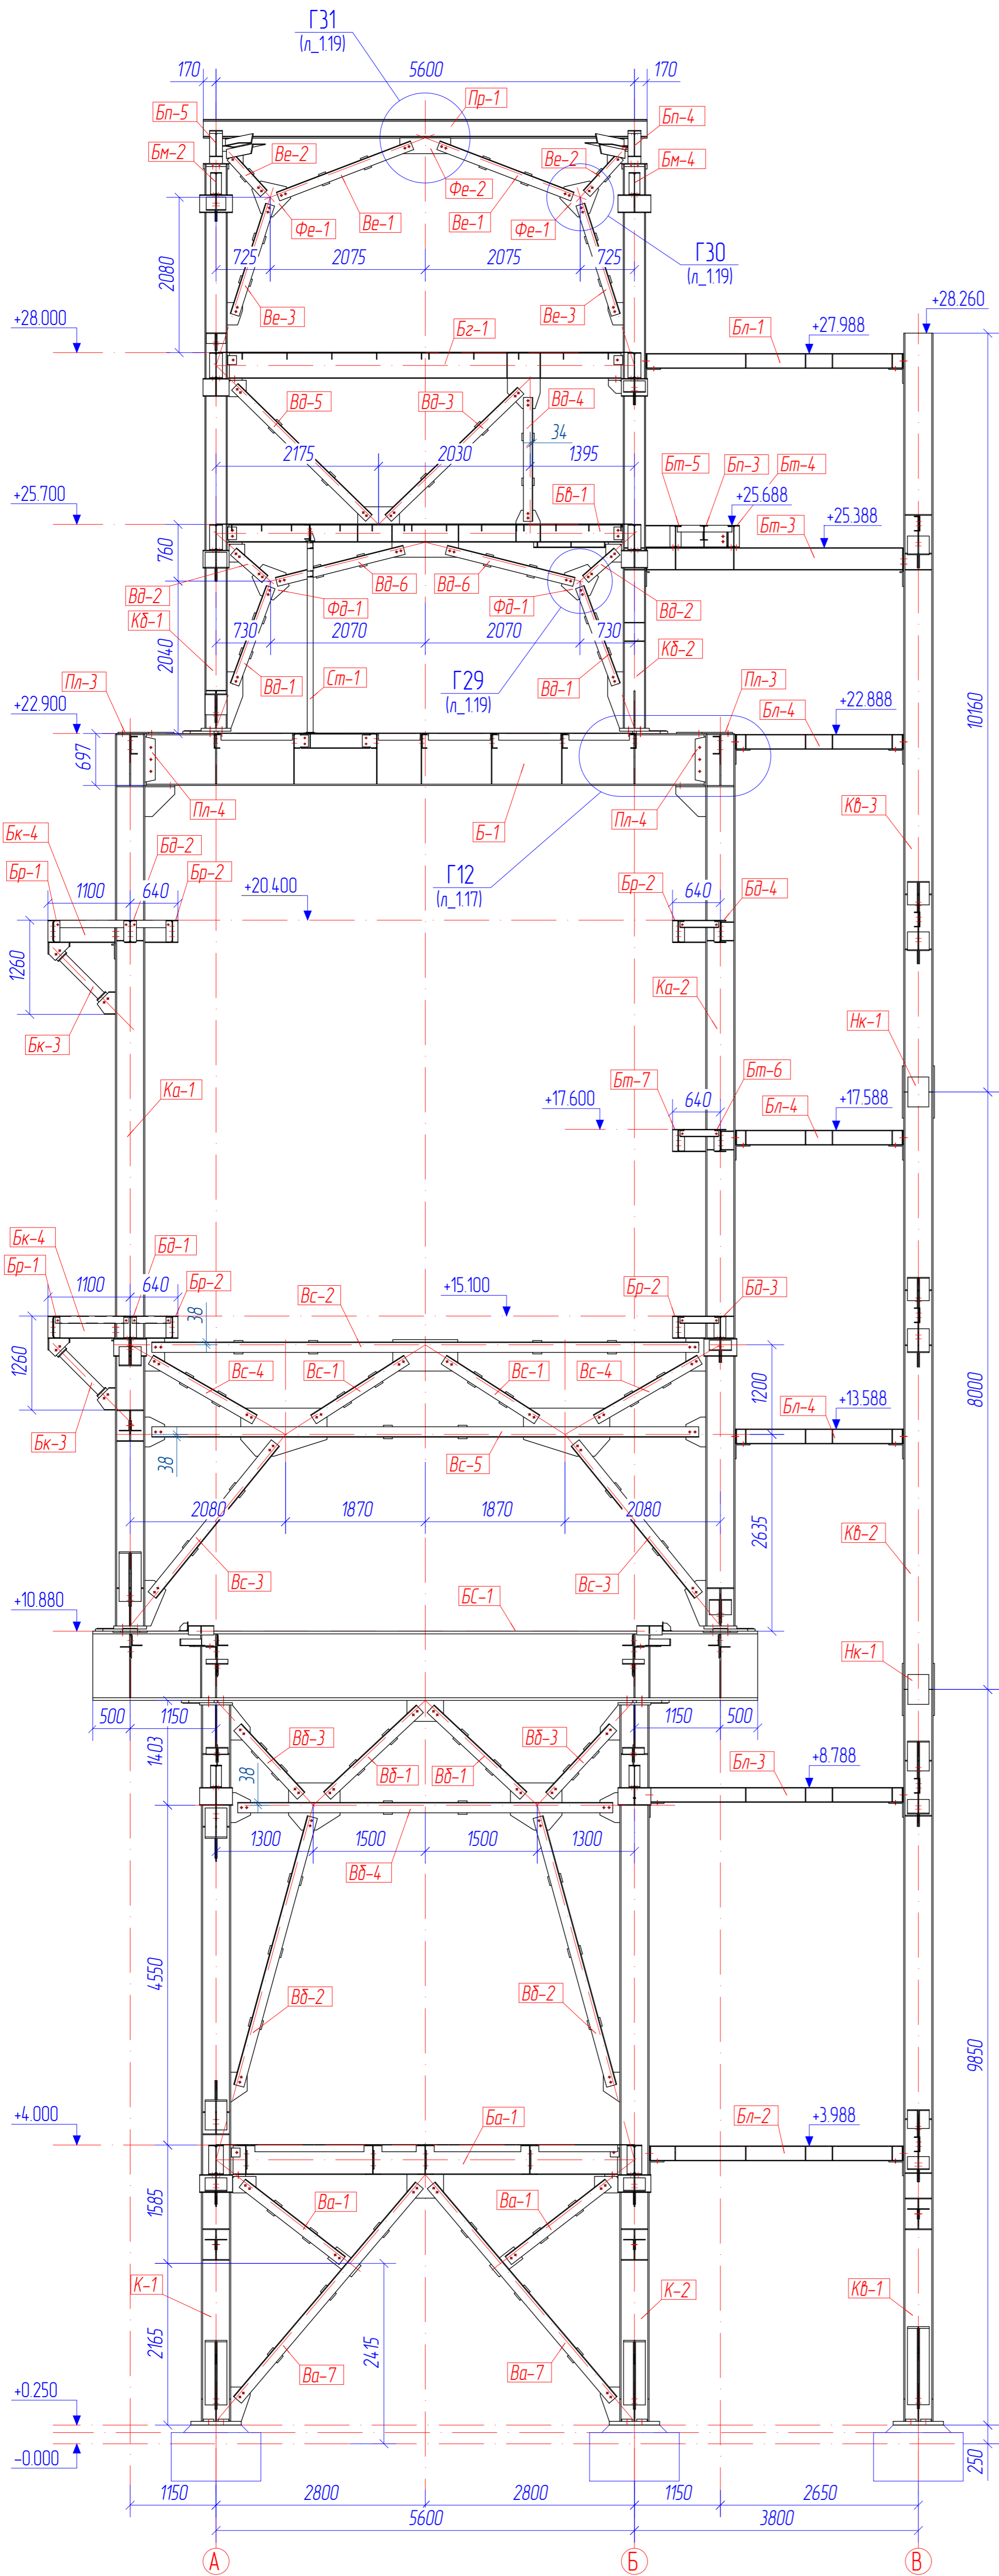

A4-A4
н. 1

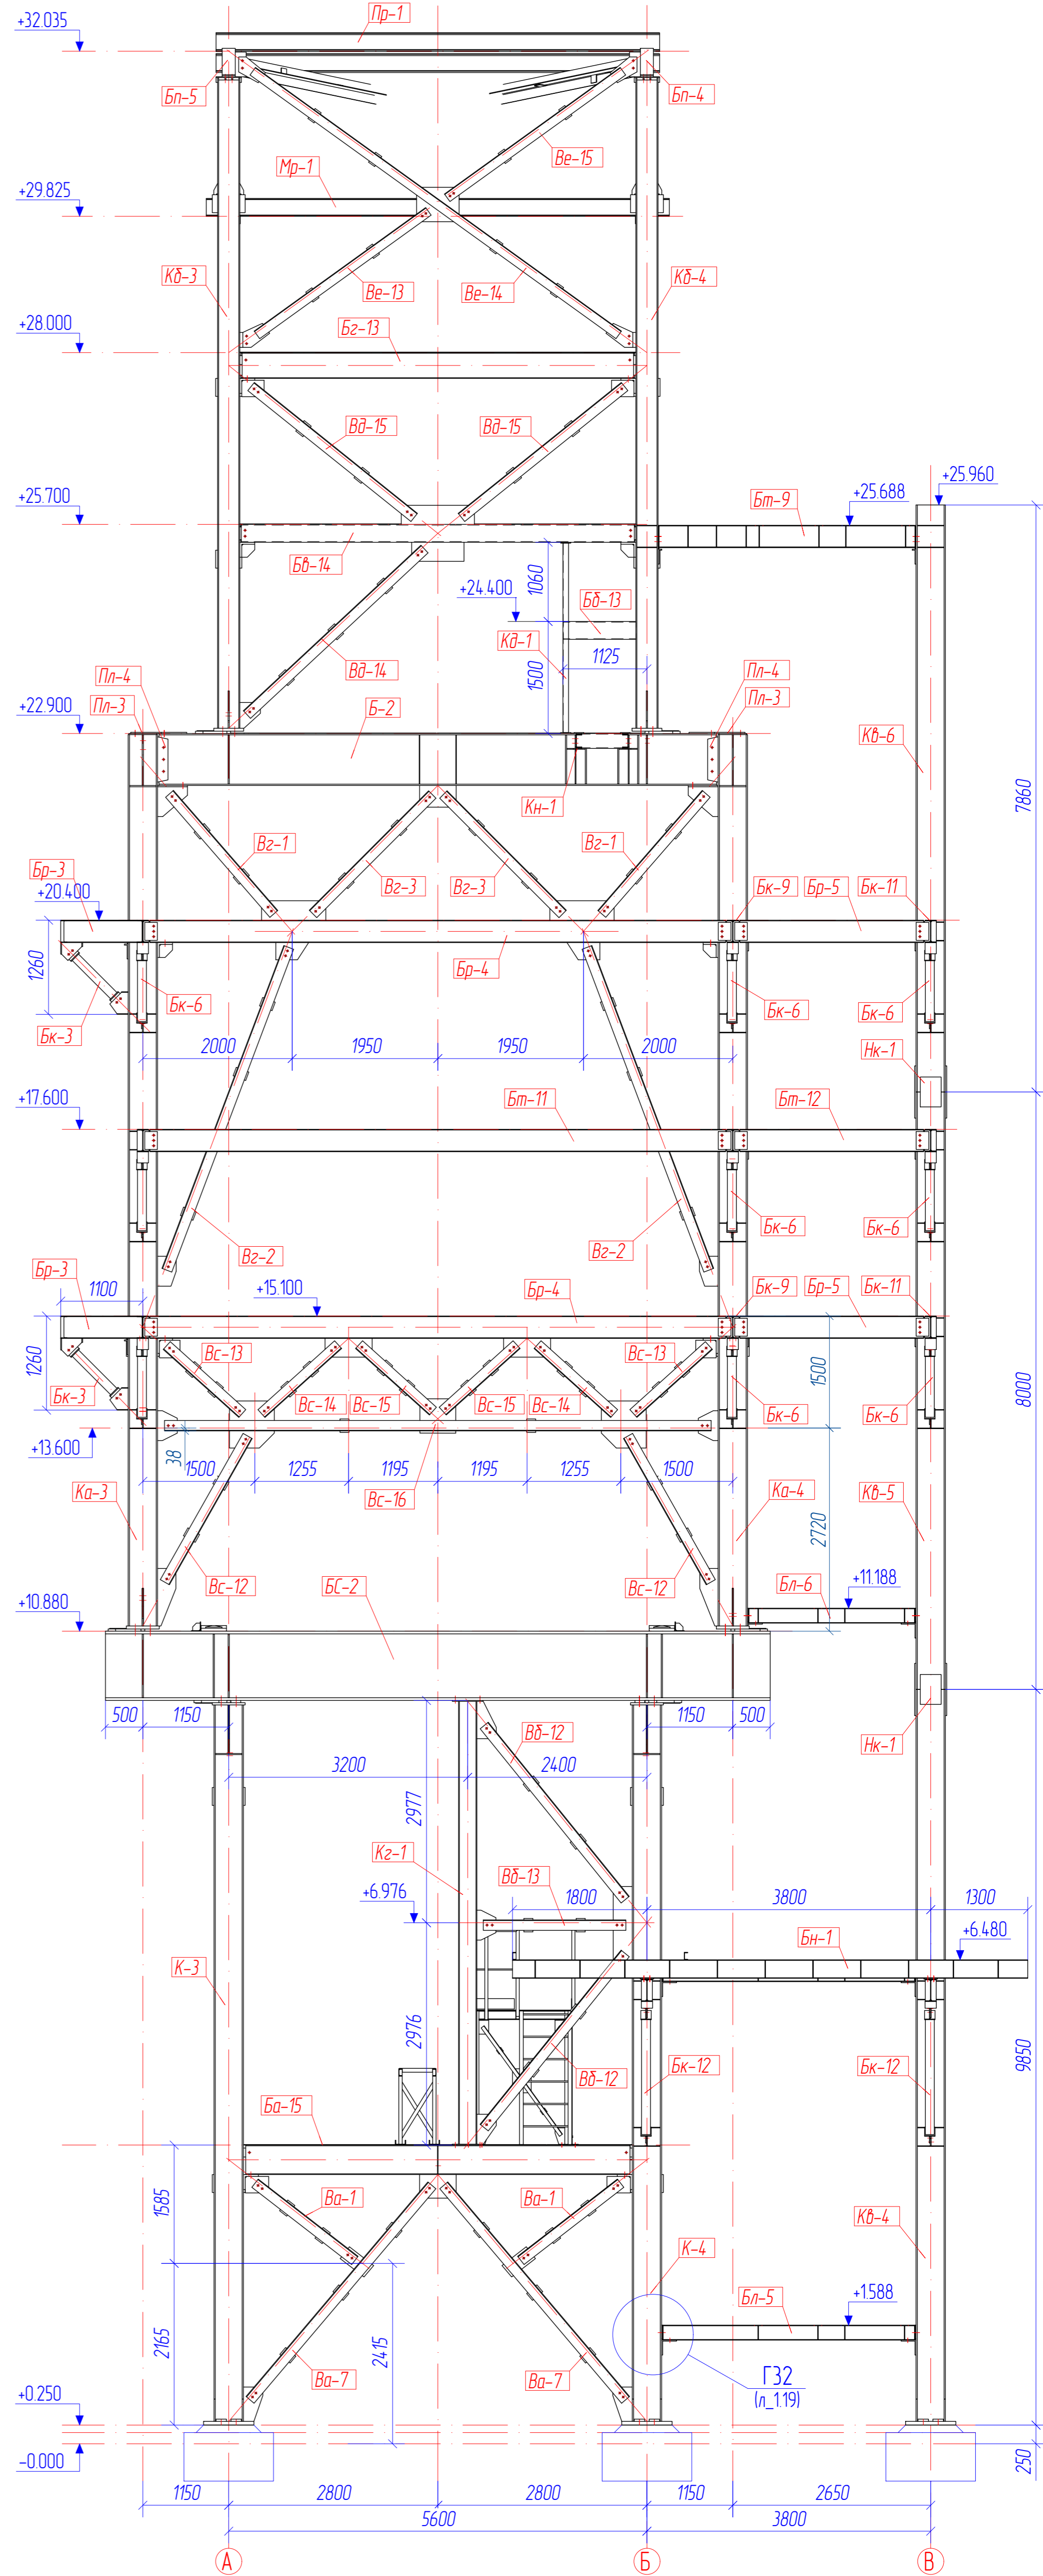

						XX-XX-КМД			
						Хххххх хххххх хххххххххххххх хххх ххххххх			
Изм.	Колуч.	Лист	№ док.	Подп.	Дата	Этажера фильтрационной установки	Студия	Лист	Листов
Разработал								12	
Проверил						Монтажные схемы.			
Н. контр.						Разрезы А3-А3, А4-А4			