



Схема расположения балок площадки на отм. +6,480

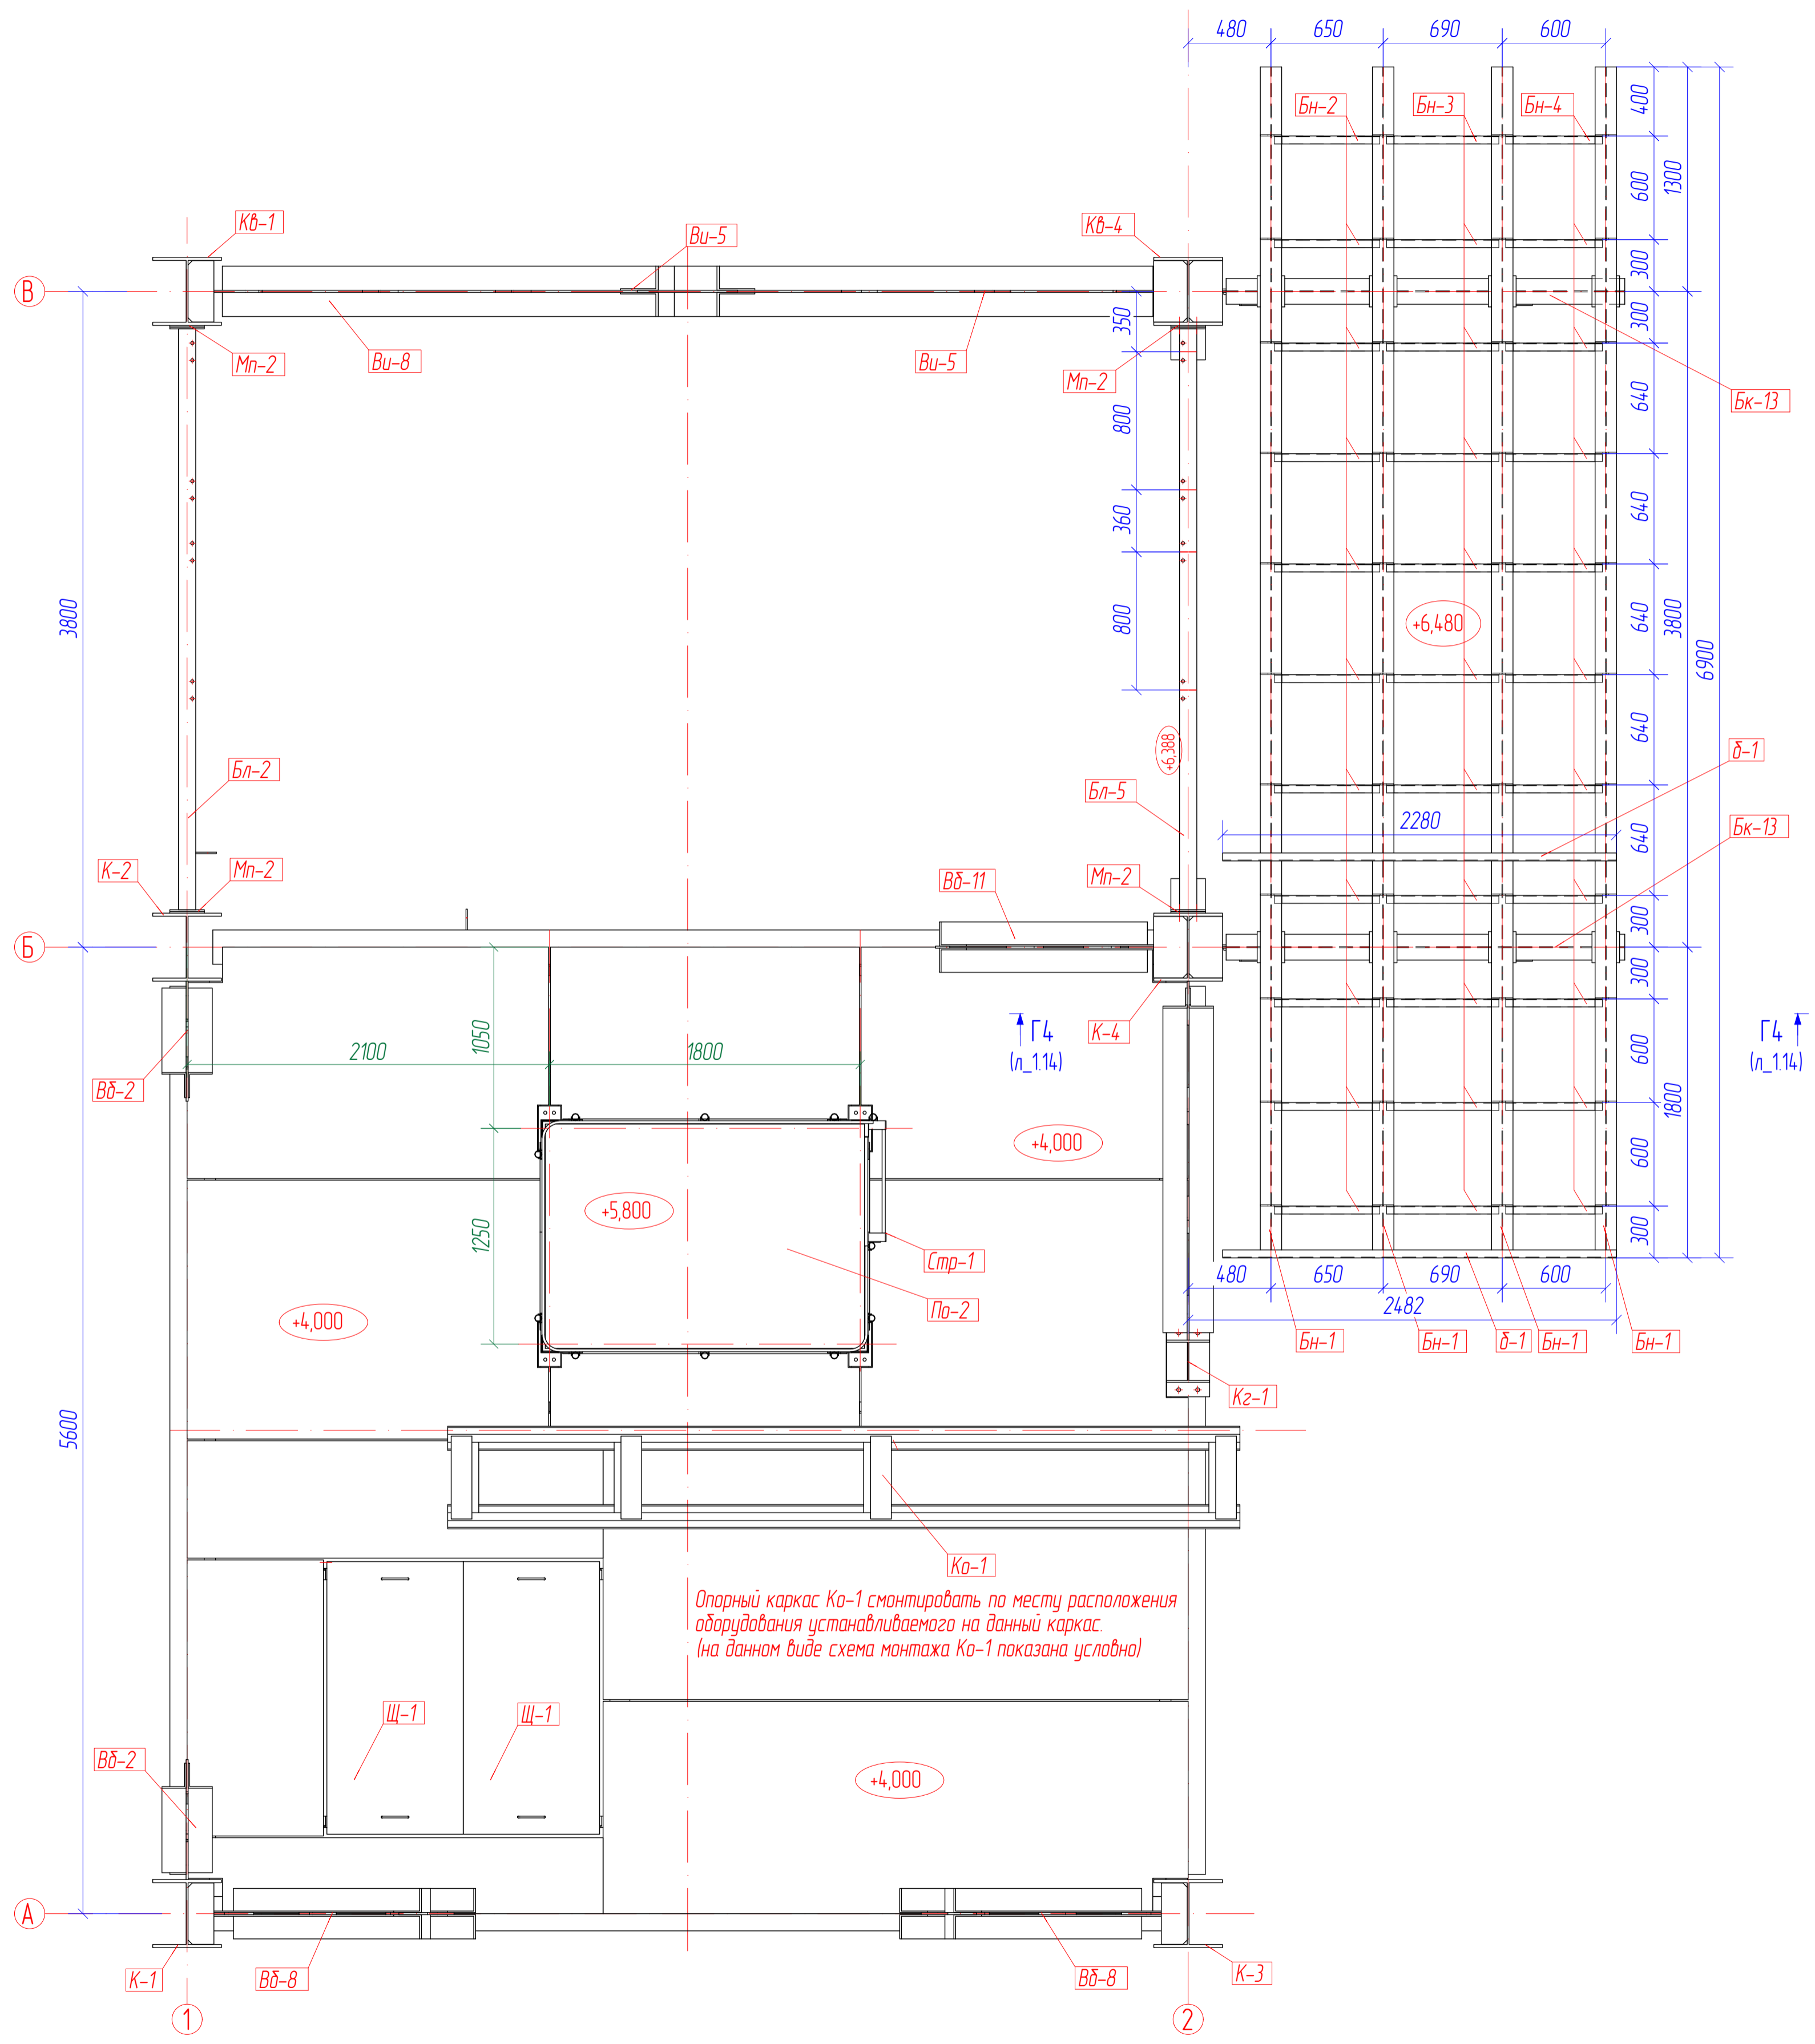

Опорный каркас Ко-1 смонтировать по месту расположения оборудования устанавливаемого на данный каркас (на данном виде схема монтажа Ко-1 показана условно)

Схема расположения балок и связей на отм. +10,880

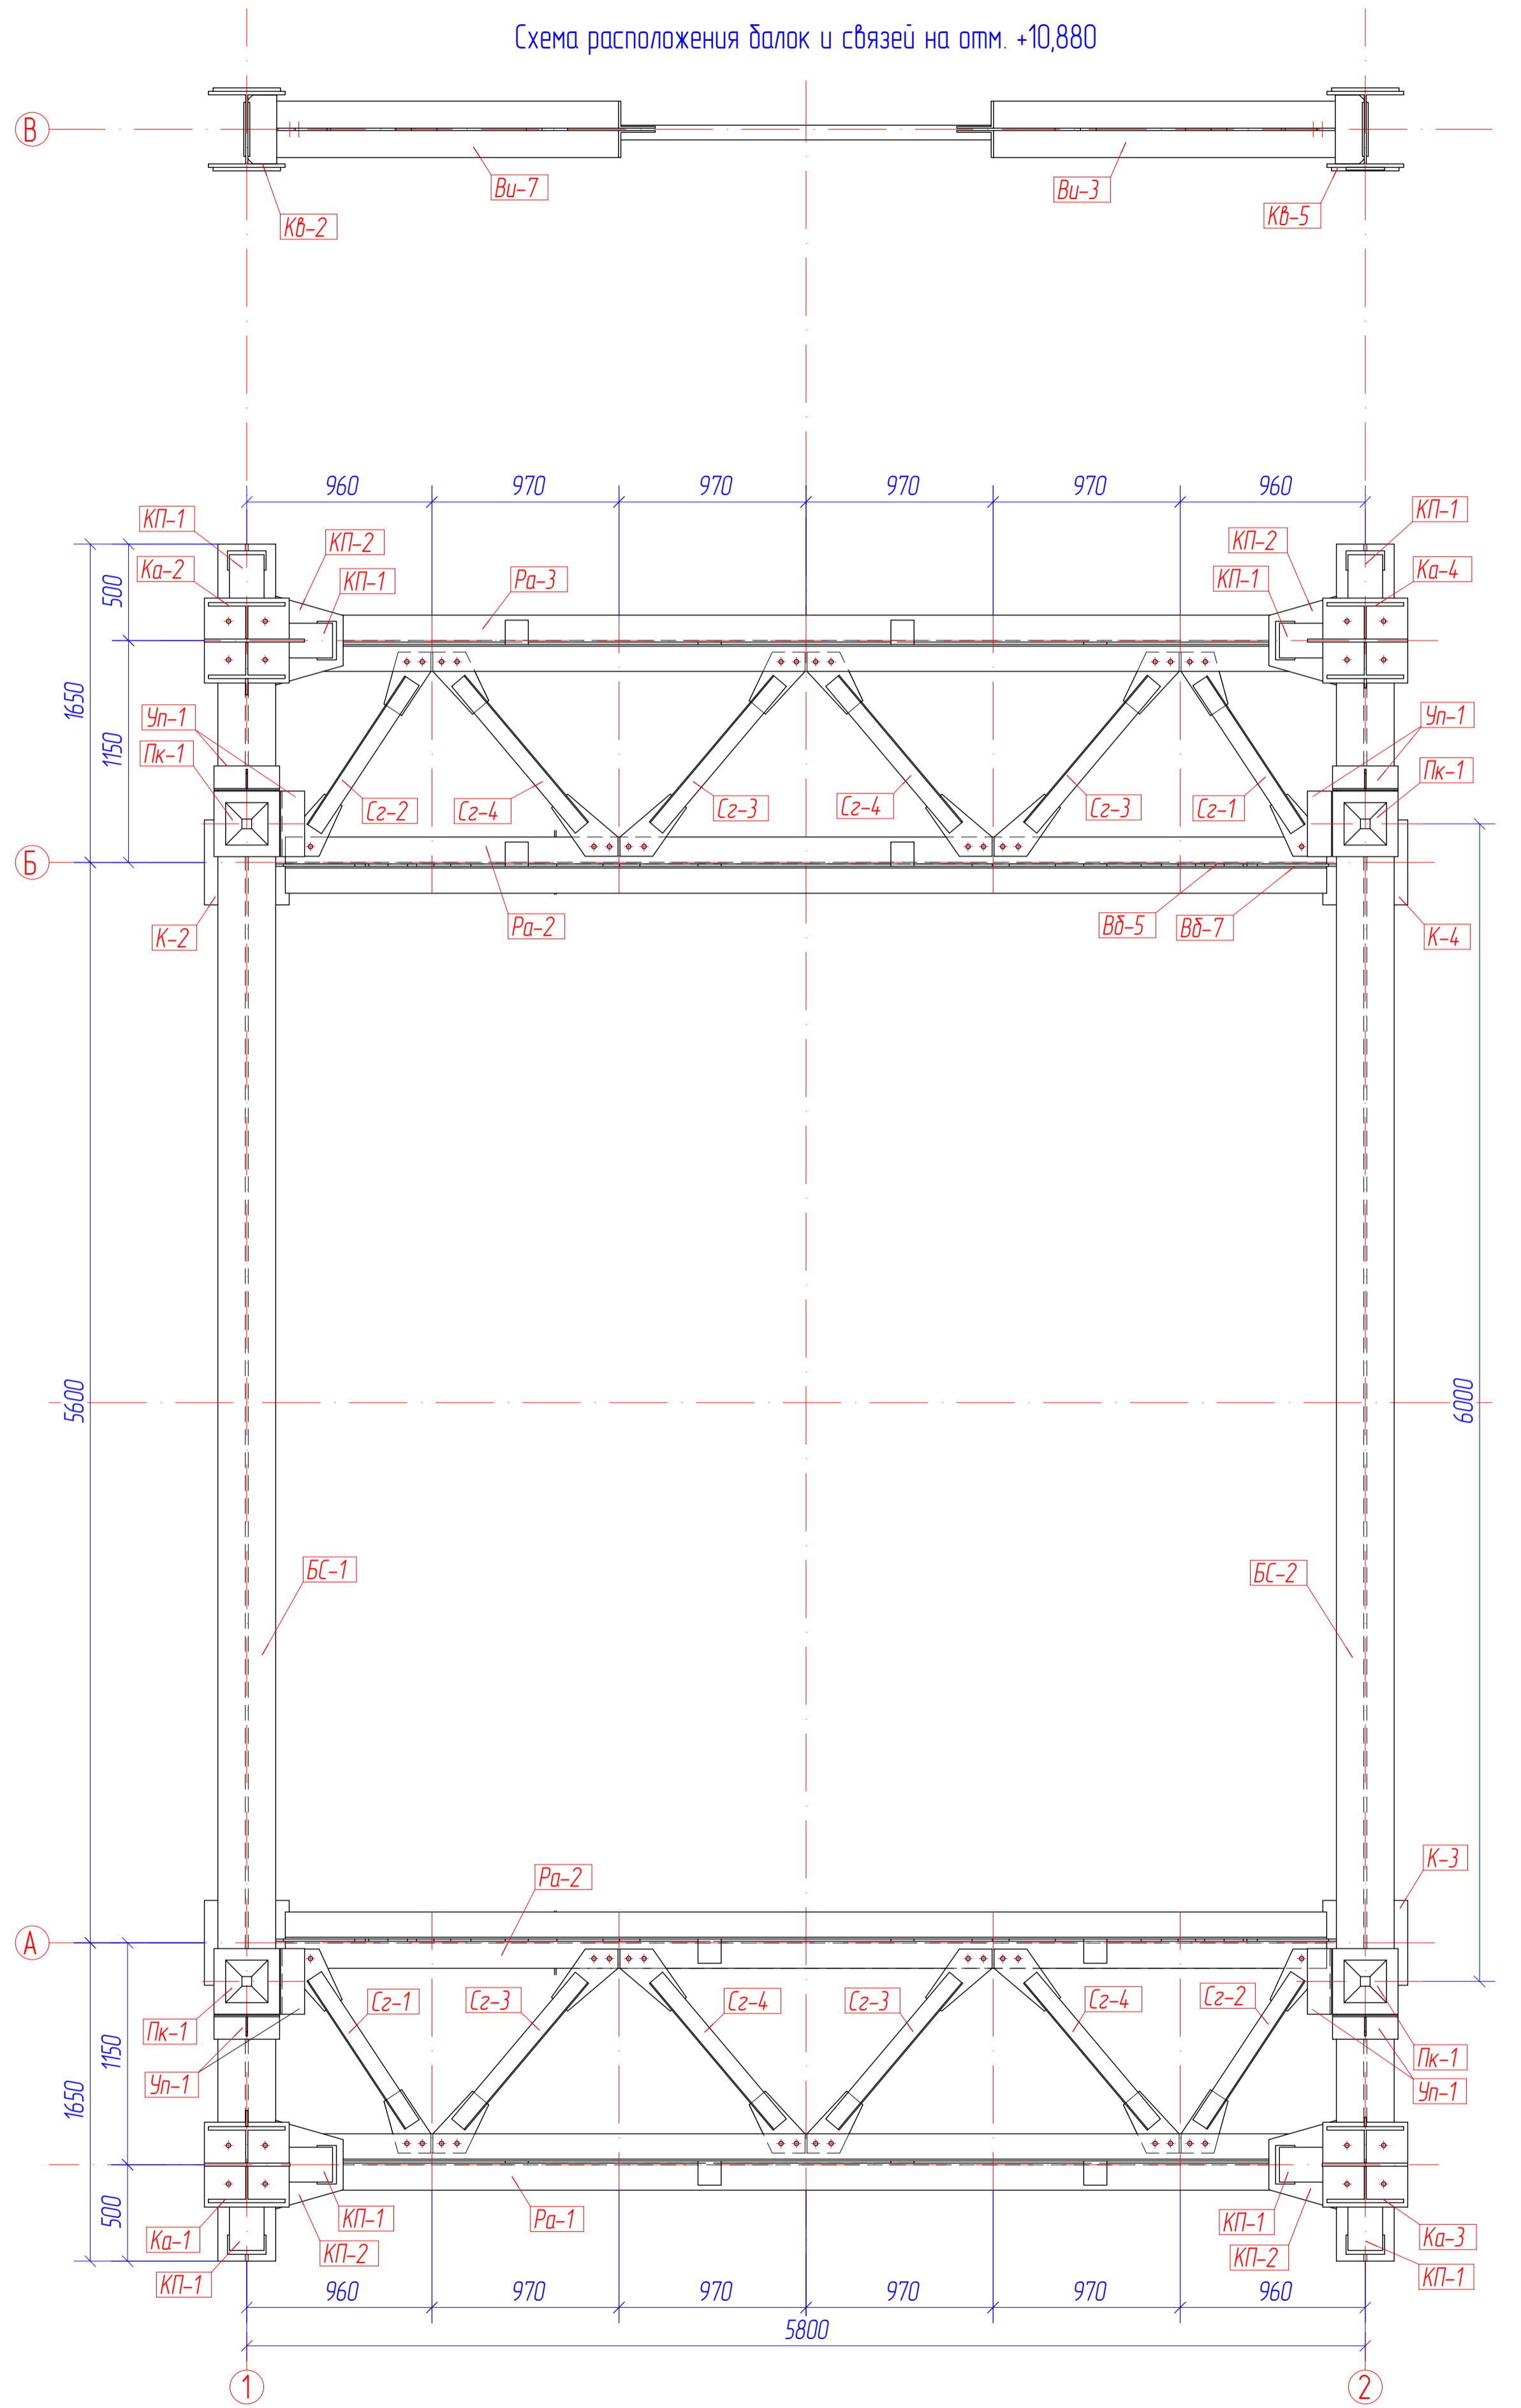

Изм.						Лист			Дата			XX-XX-КМД		
Изм.						Лист			Дата			Хххххххх хххххххххххххххххххх хххххххххххх		
Разработал						Этажерка фильтрационной установки			Стандия			Лист		
Проверил												15		
Н. контр.						Монтажные схемы								
						Разрез Б2-Б2 (схема расположения балок площадки на отм. +6,480)								
						Разрез Б3-Б3 (схема расположения балок и связей на отм. +10,880)								