

Схема расположения балок площадки на отм. +15,100


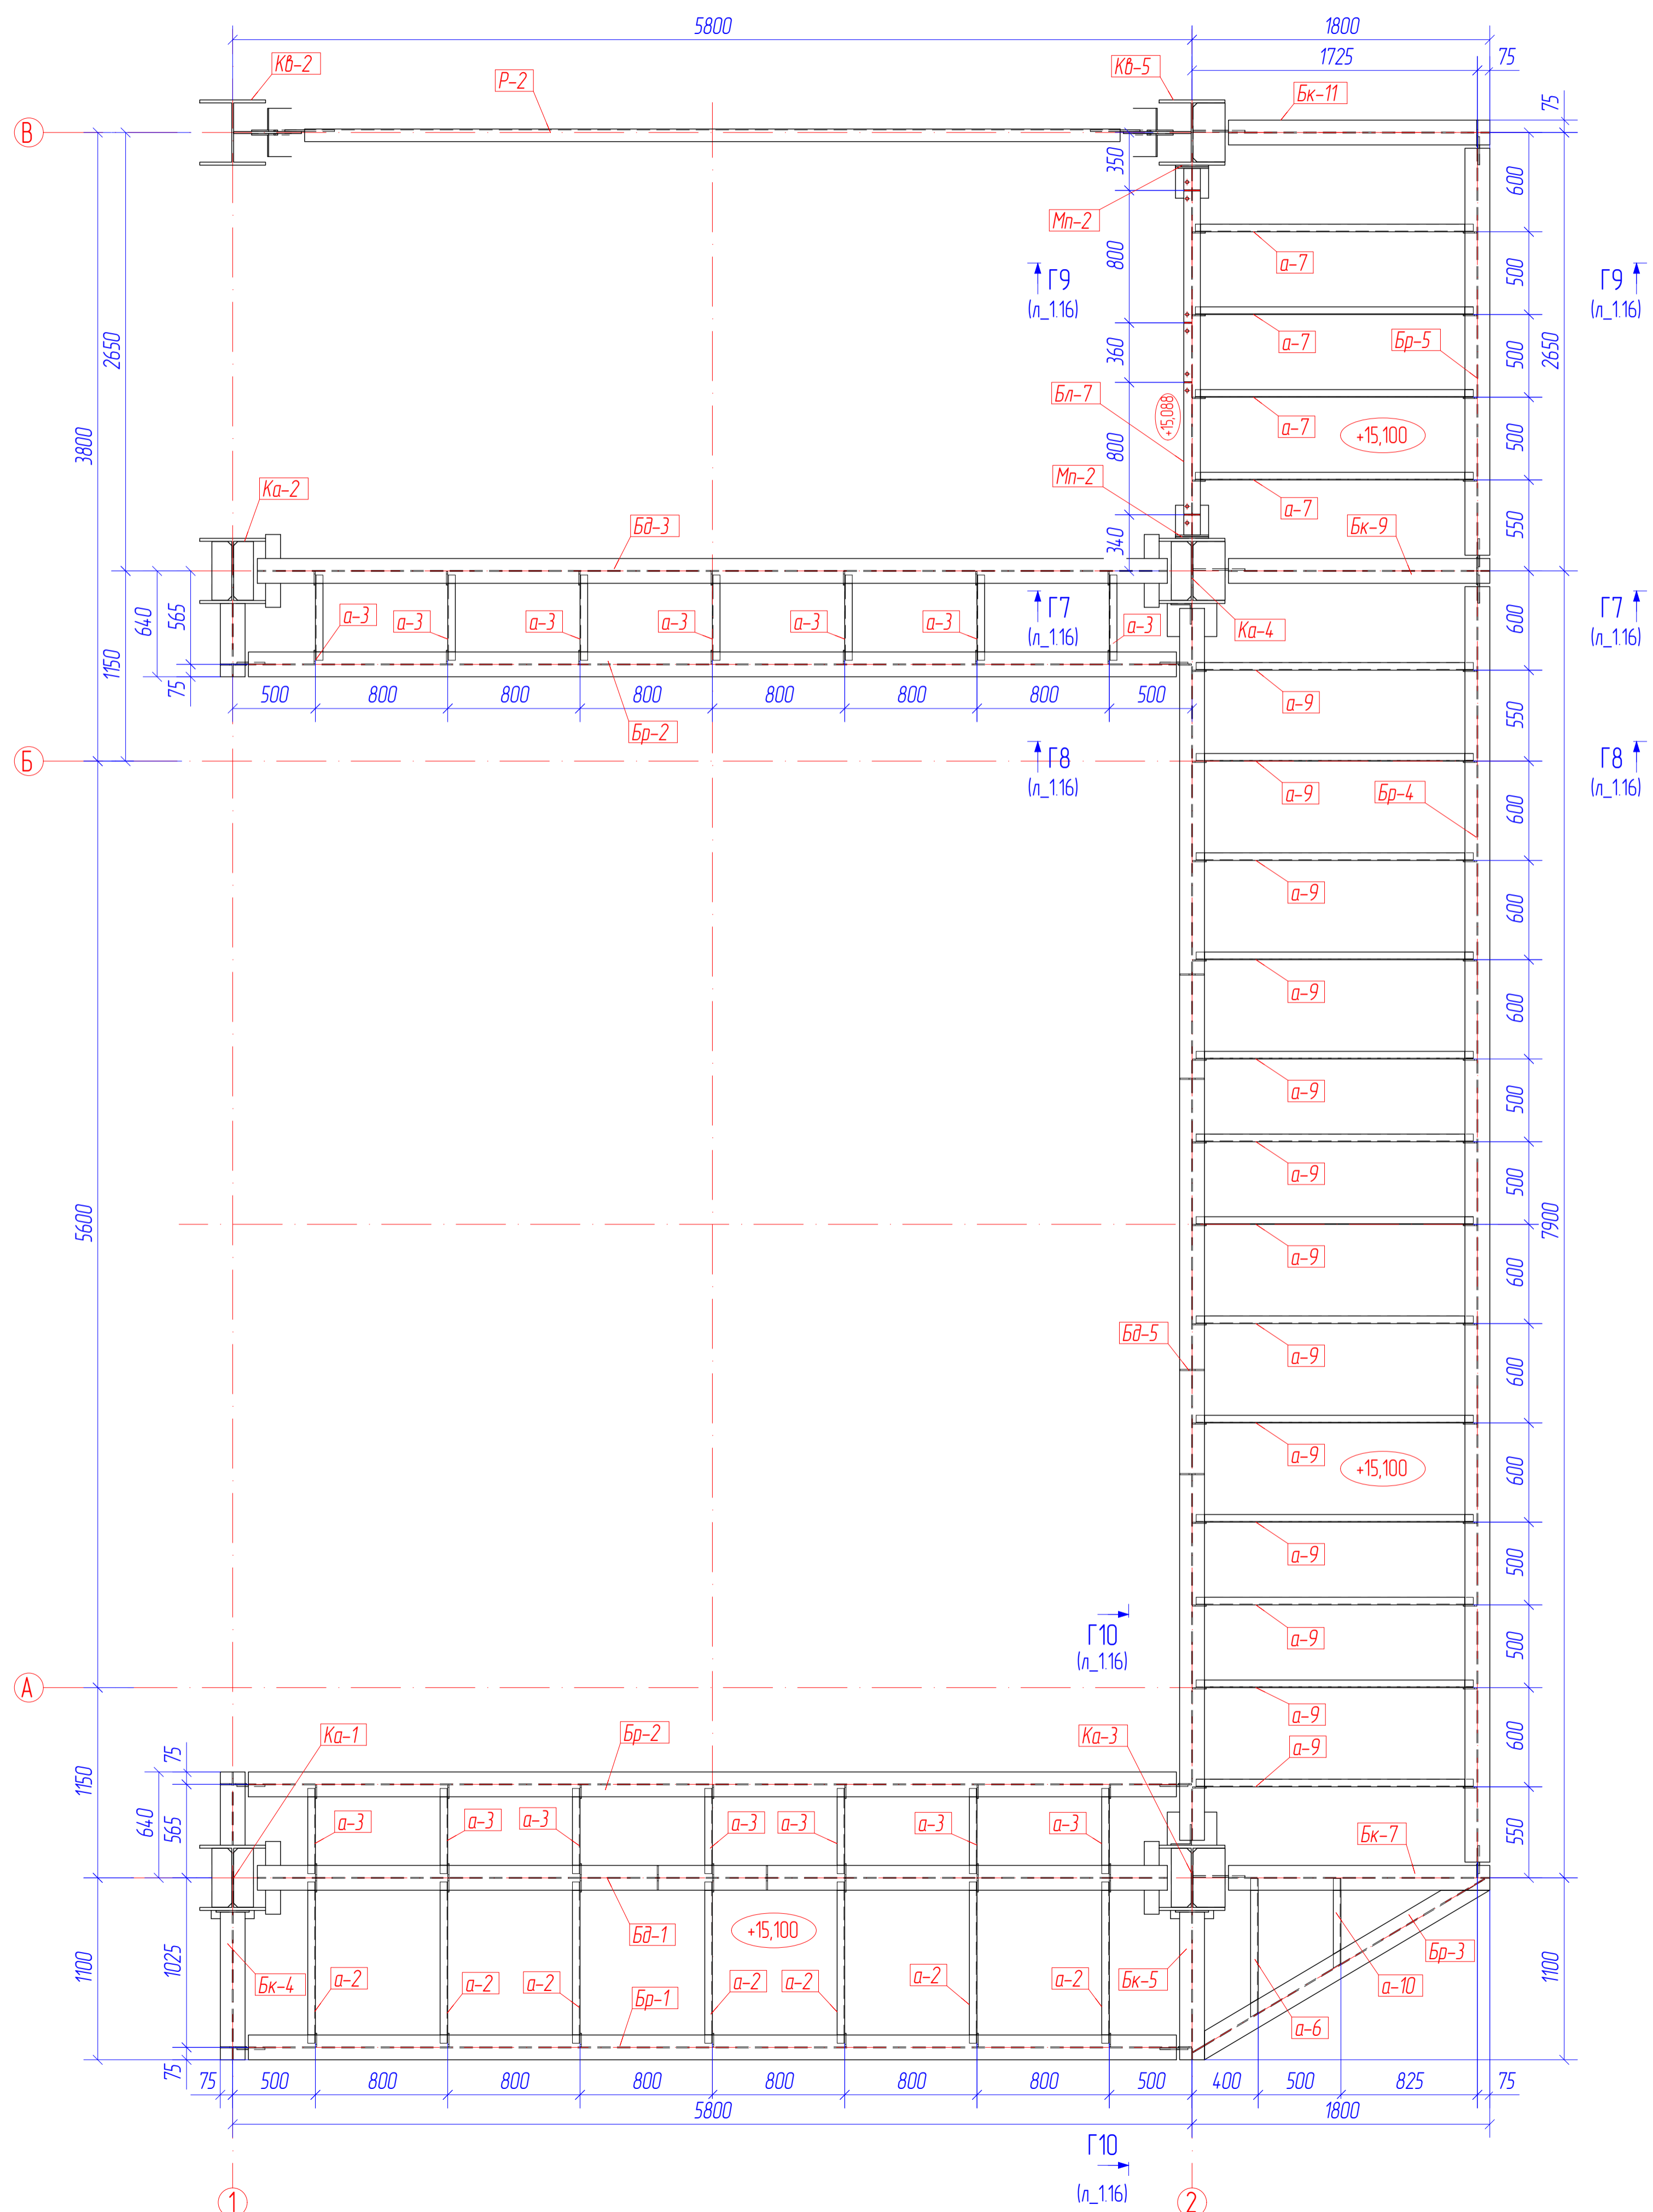


Схема расположения балок площадки на отм. +17,600

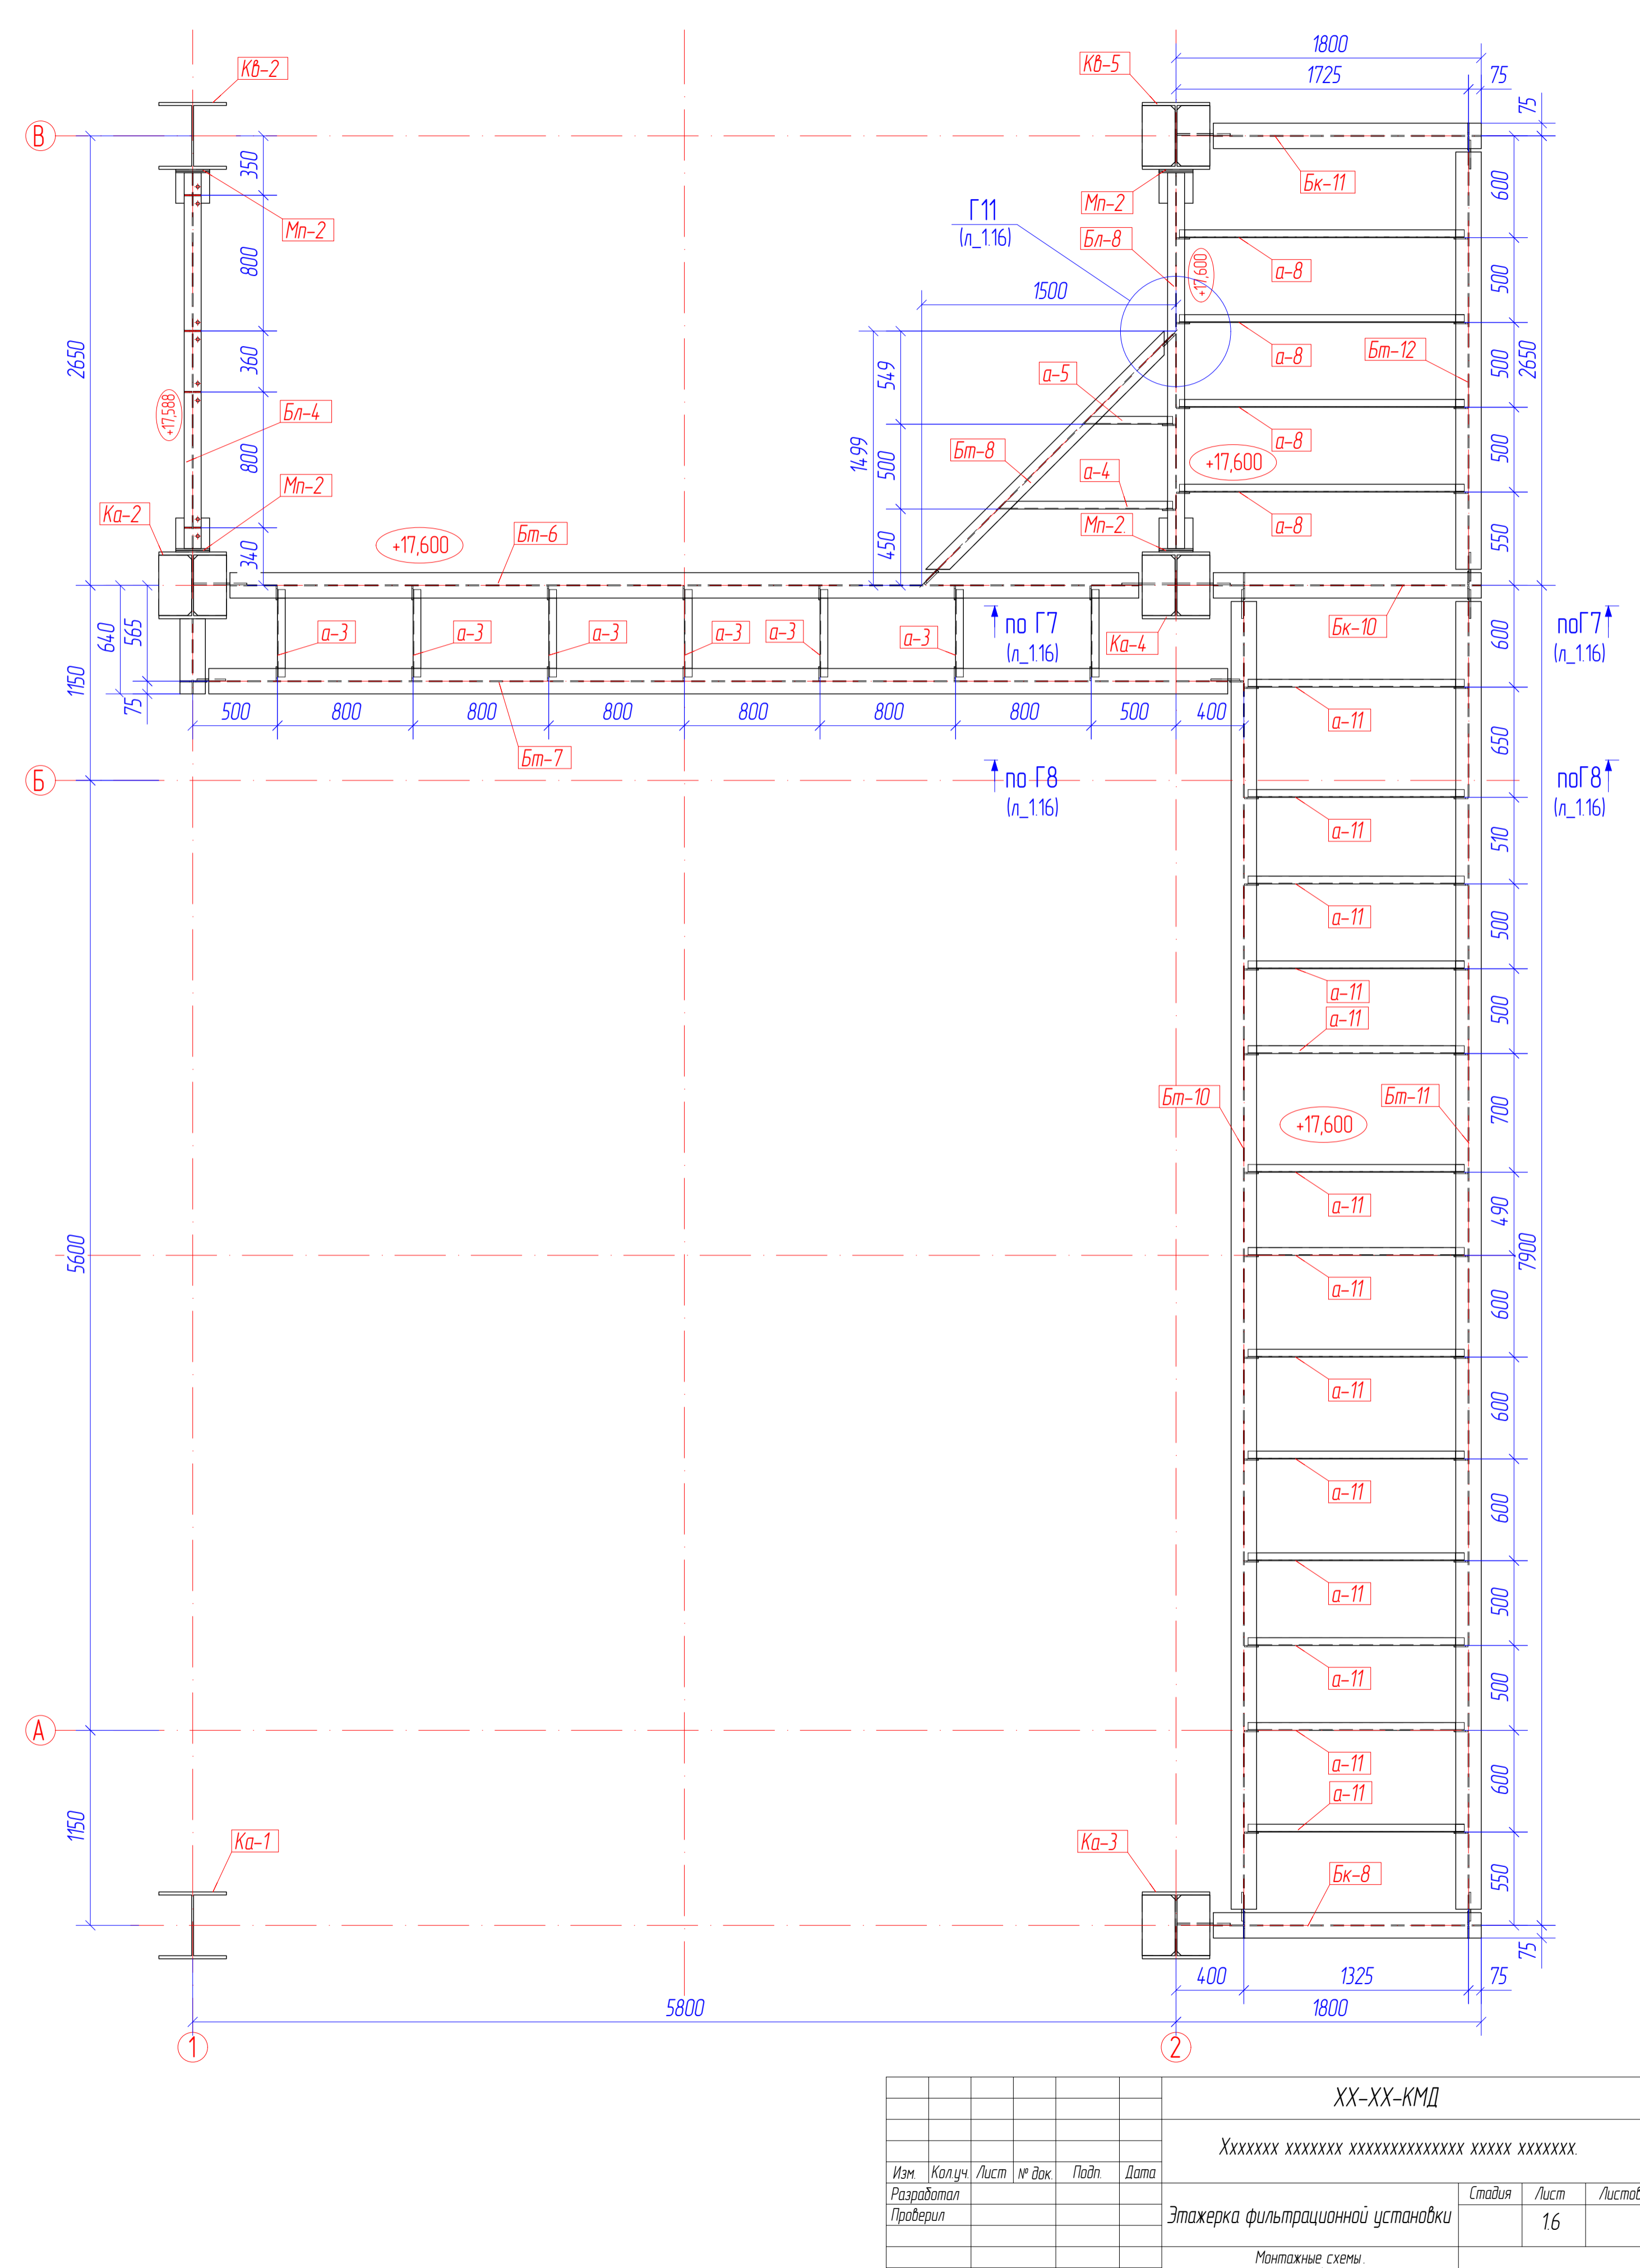

XX-XX-КМД					
Хххххх хххххх хххххххххххх хххх хххххххх					
Изм.	Копиру	Лист	№ док.	Подп.	Дата
Разработал	Этажерка фильтрационной установки				Стандия
Проверил					Лист
					16
Монтажные схемы Разрез Б4-Б4, Б5-Б5 (схемы расположения балок площадок на отм. +15,100 и +17,600)					
Н. контр.					