

Схема расположения балок на отм. +25,700 (настил условно не показан)


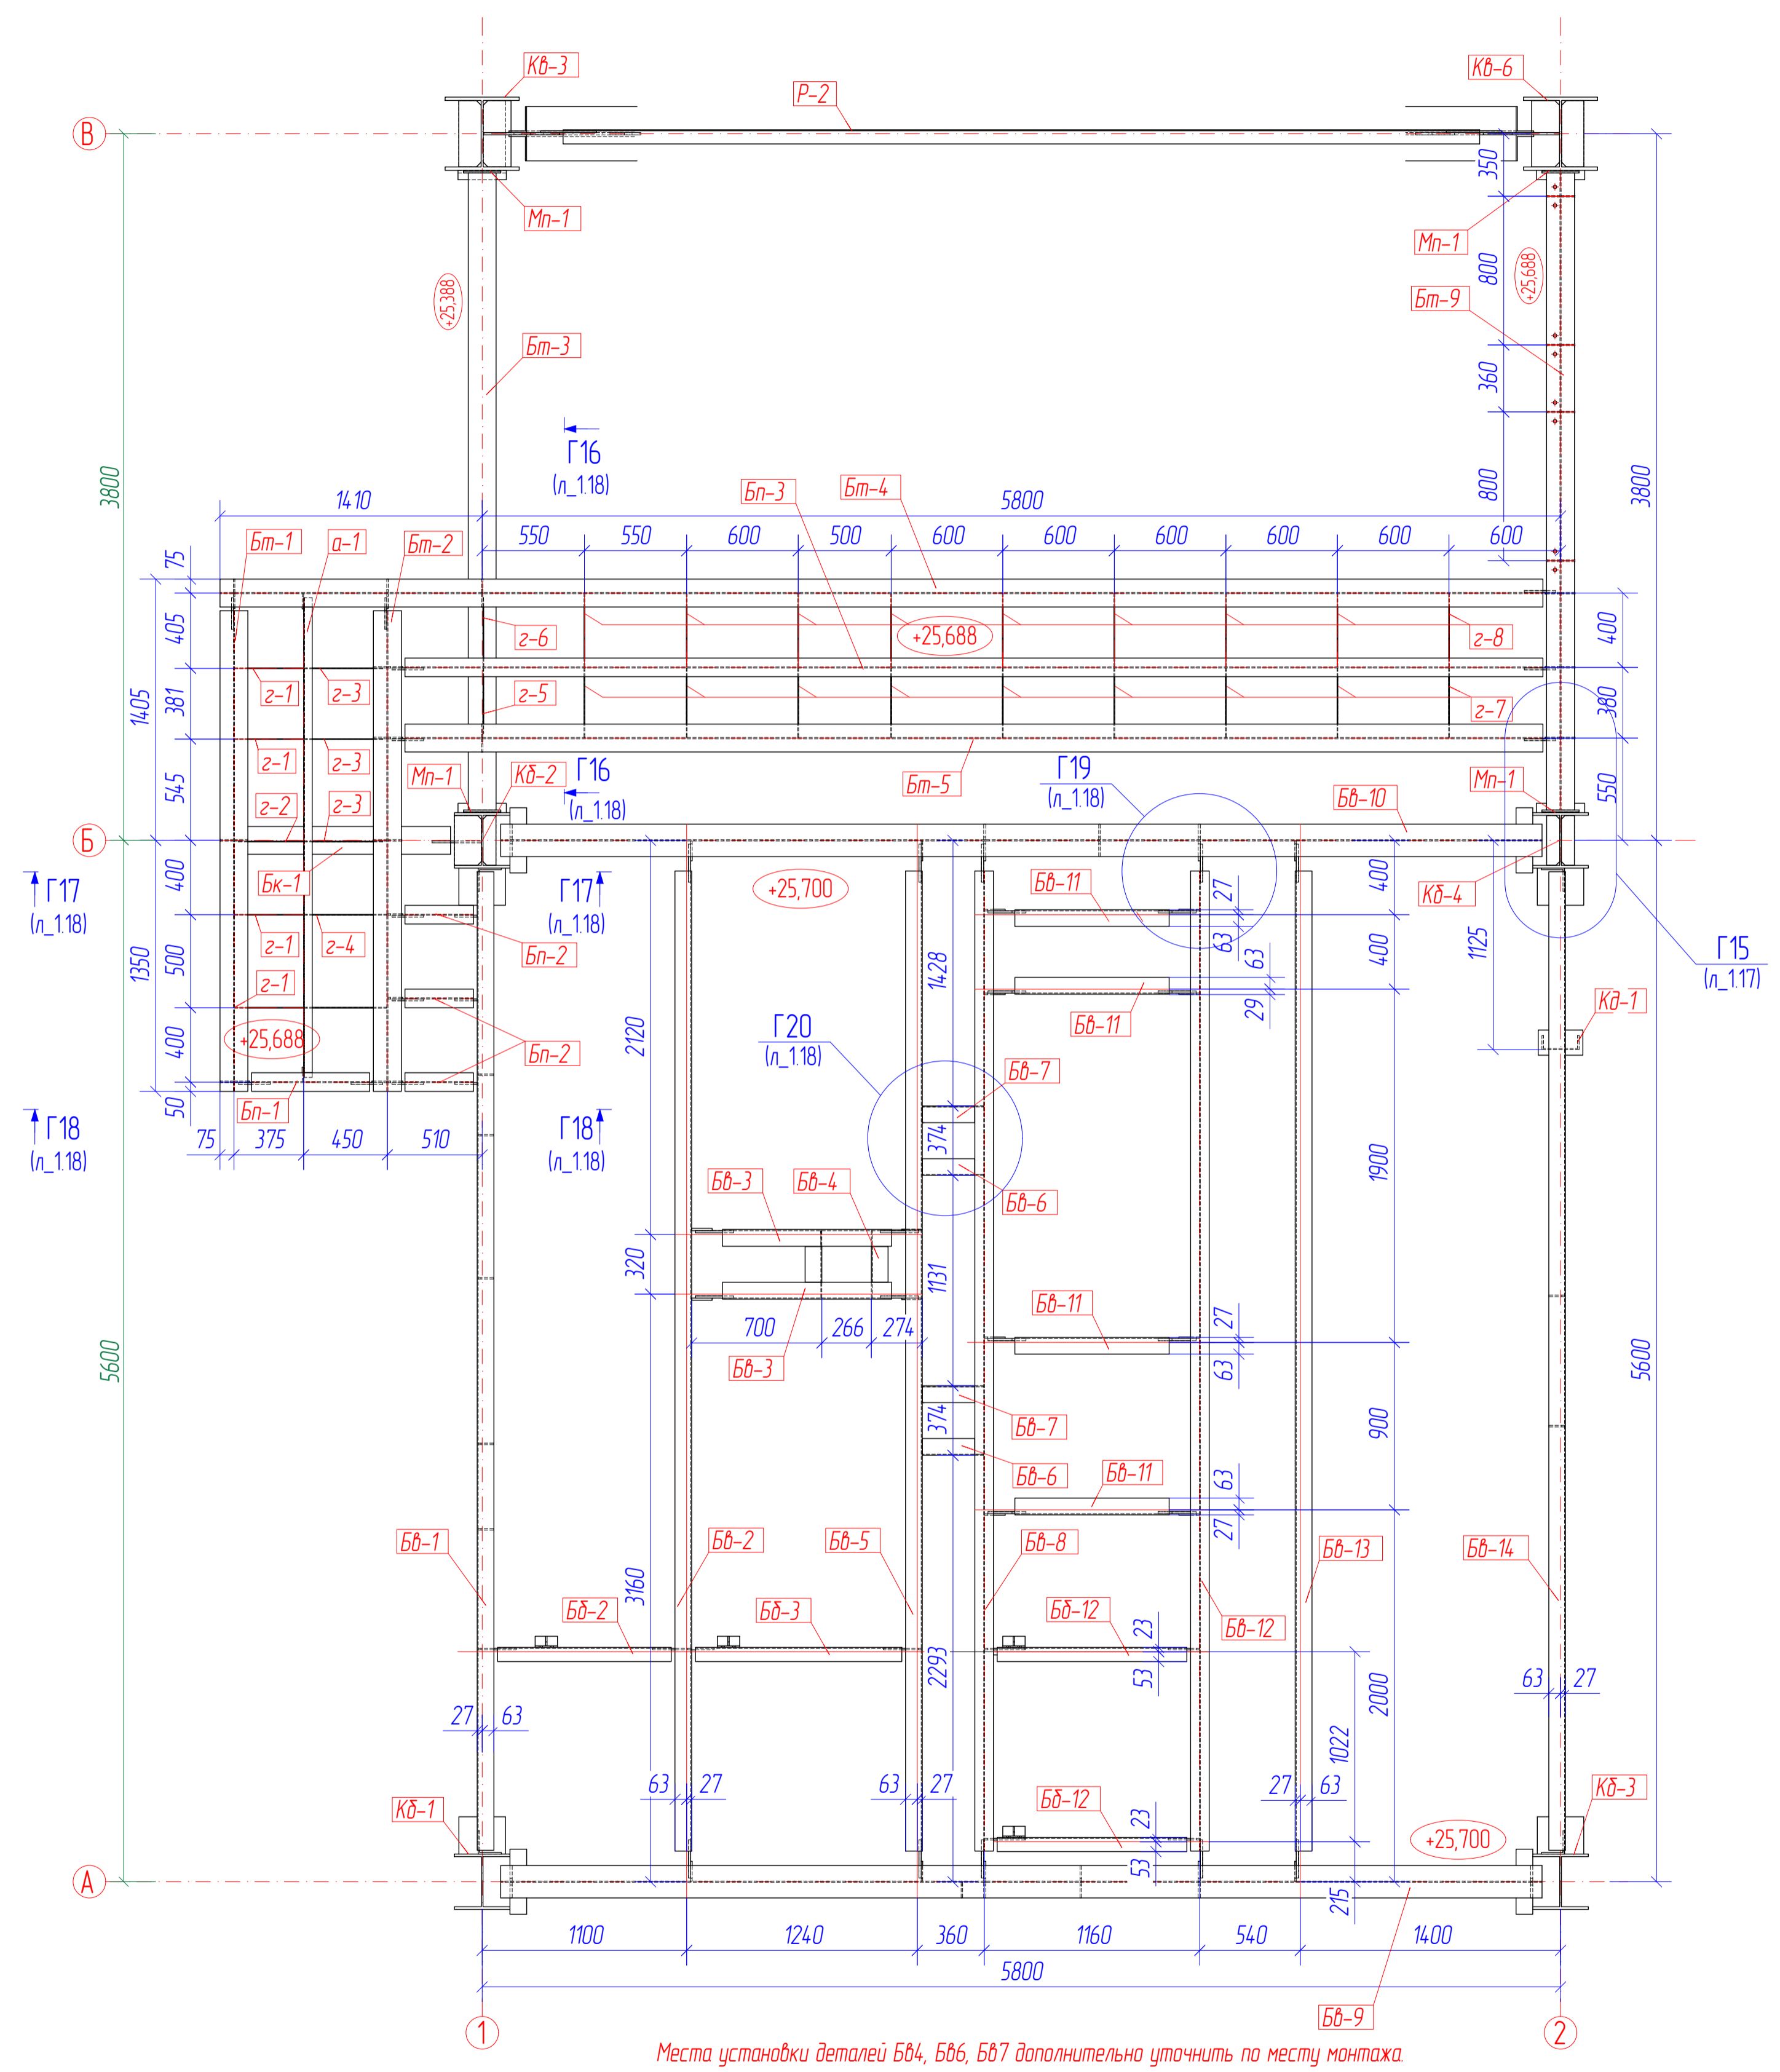


Схема расположения настила на отм. +25,700

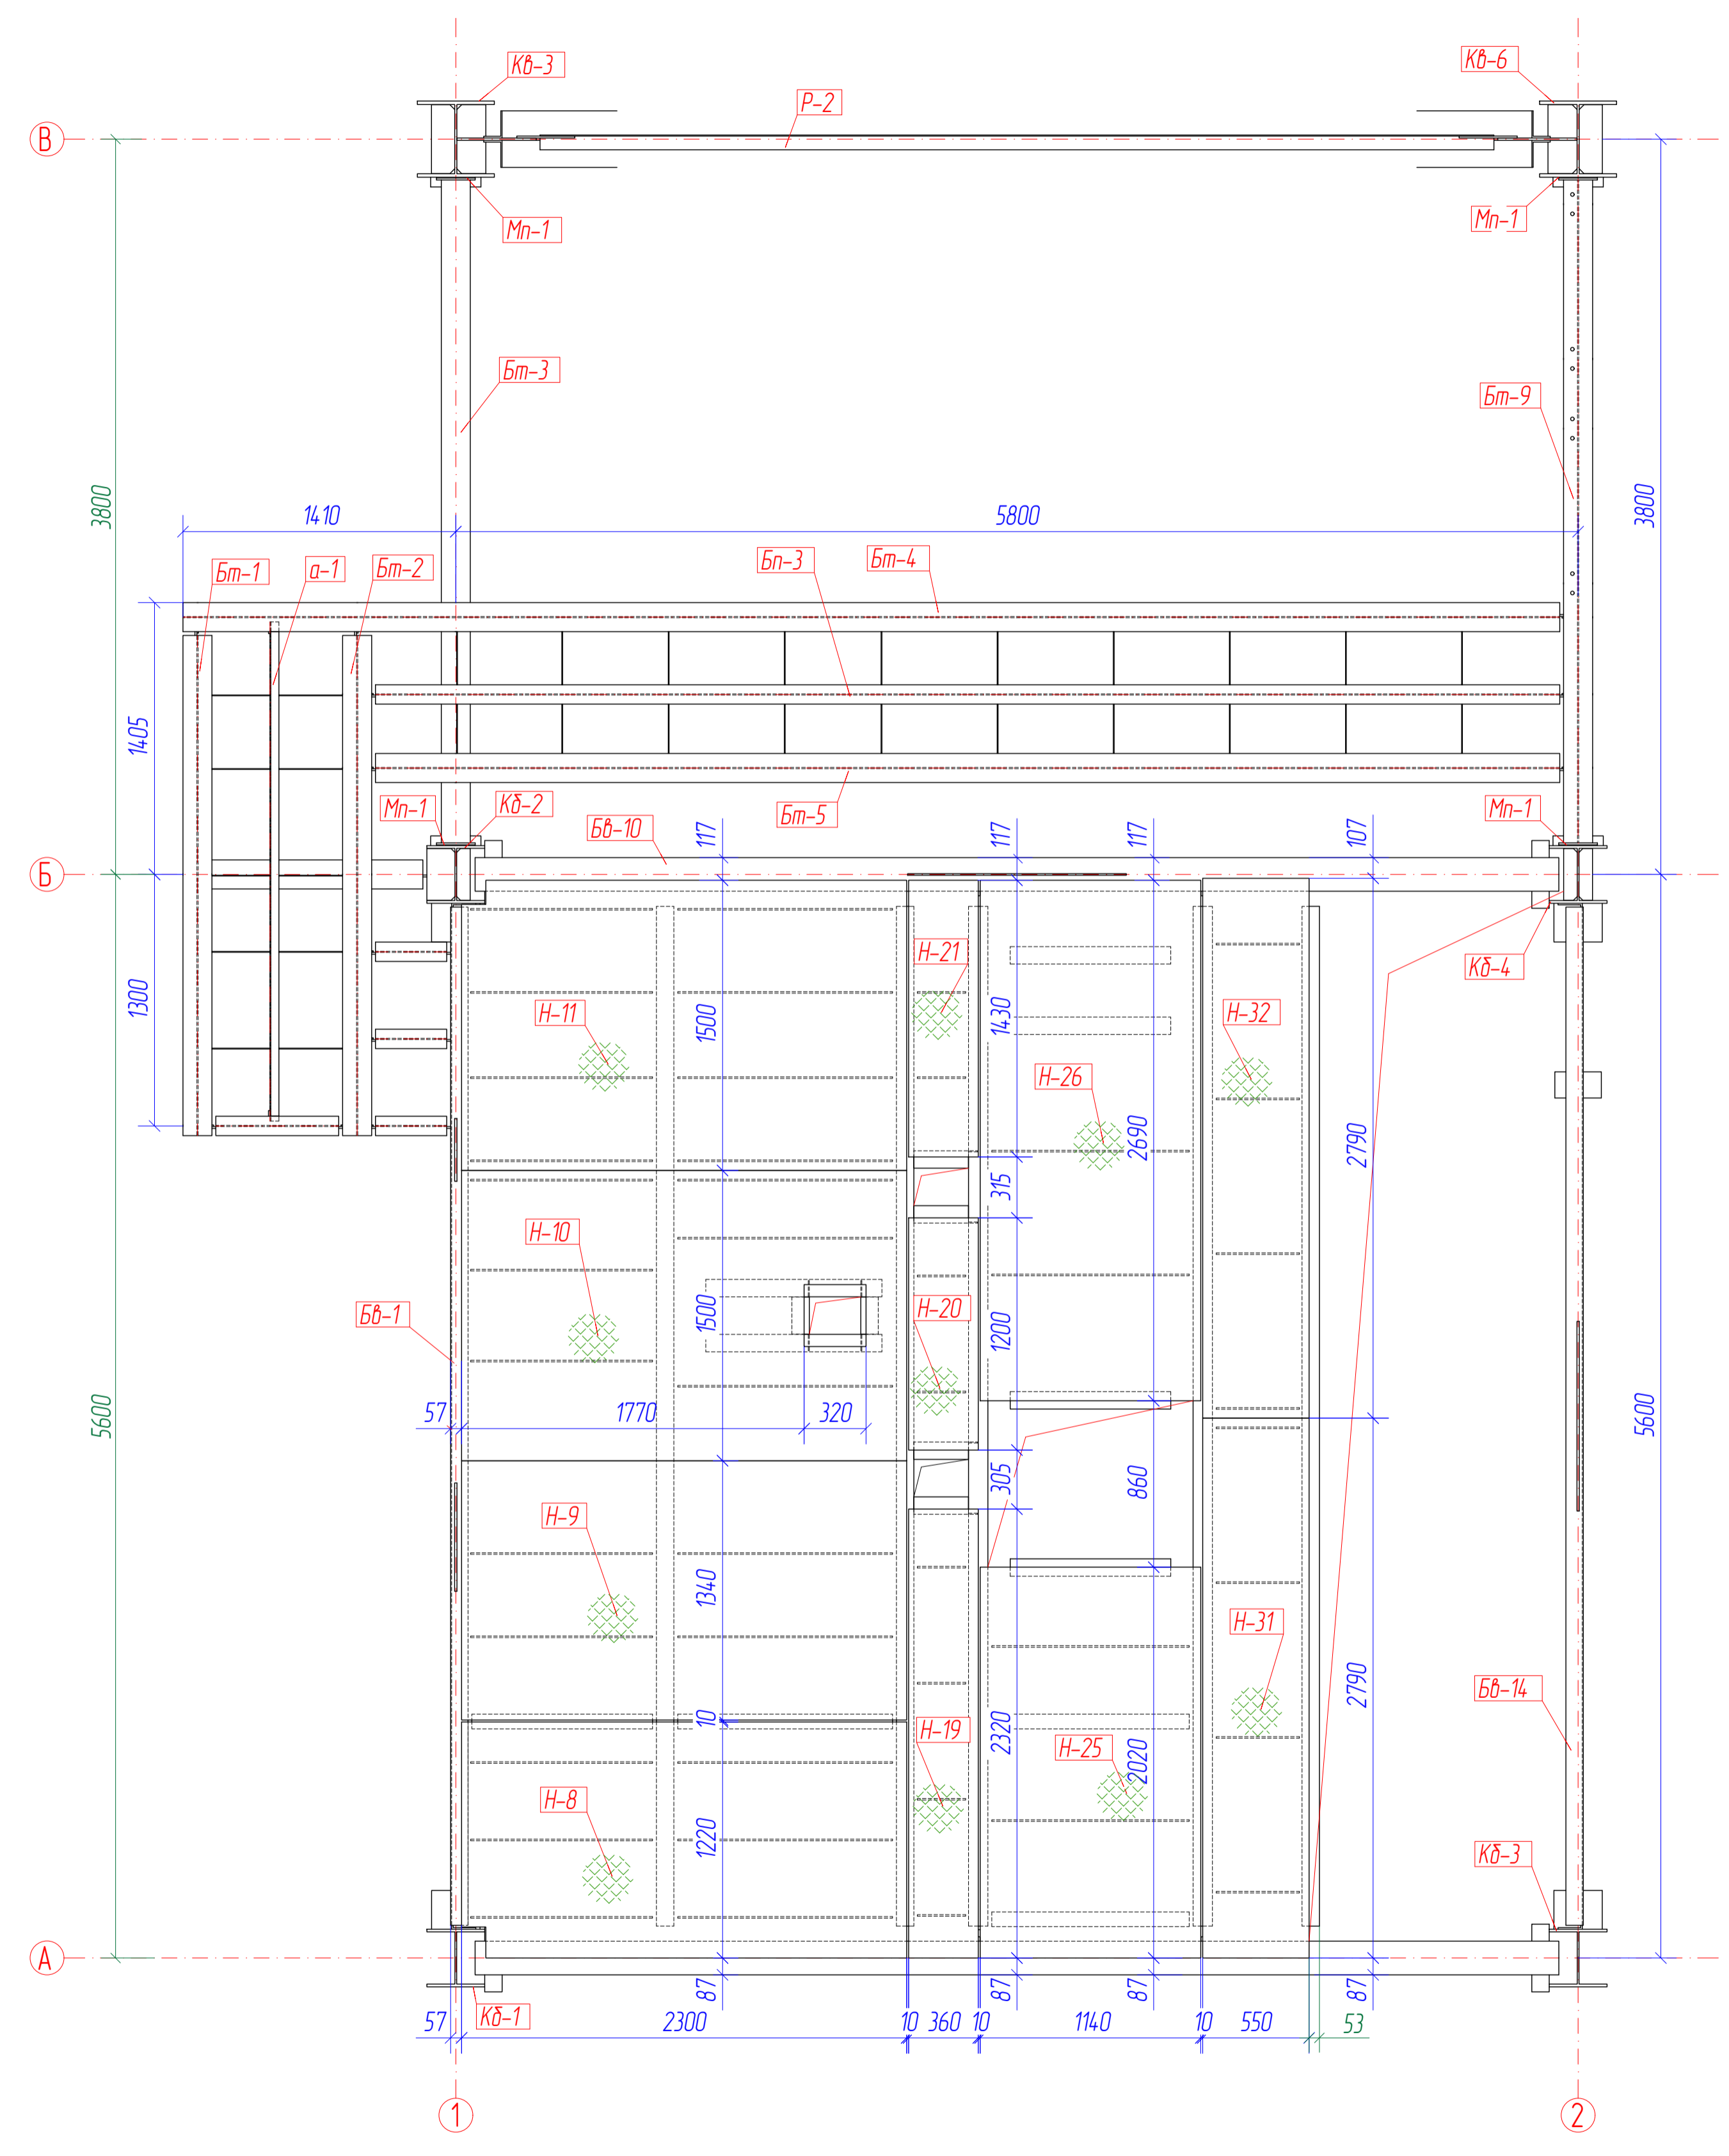

						XX-XX-КМД			
						XXXXXXXXXXXXXXXXXXXXXXXXXXXXXXXXXXXX			
Изм	Копуч	Лист	№ док	Подп	Дата				
Разработал						Этажерка фильтрационной установки	Станд	Лист	Листов
Проверил								19	
						Монтажные схемы			
						Разрез Б8-Б8. Схема расположения балок и настила на отм. +25,700			
Н контр									