
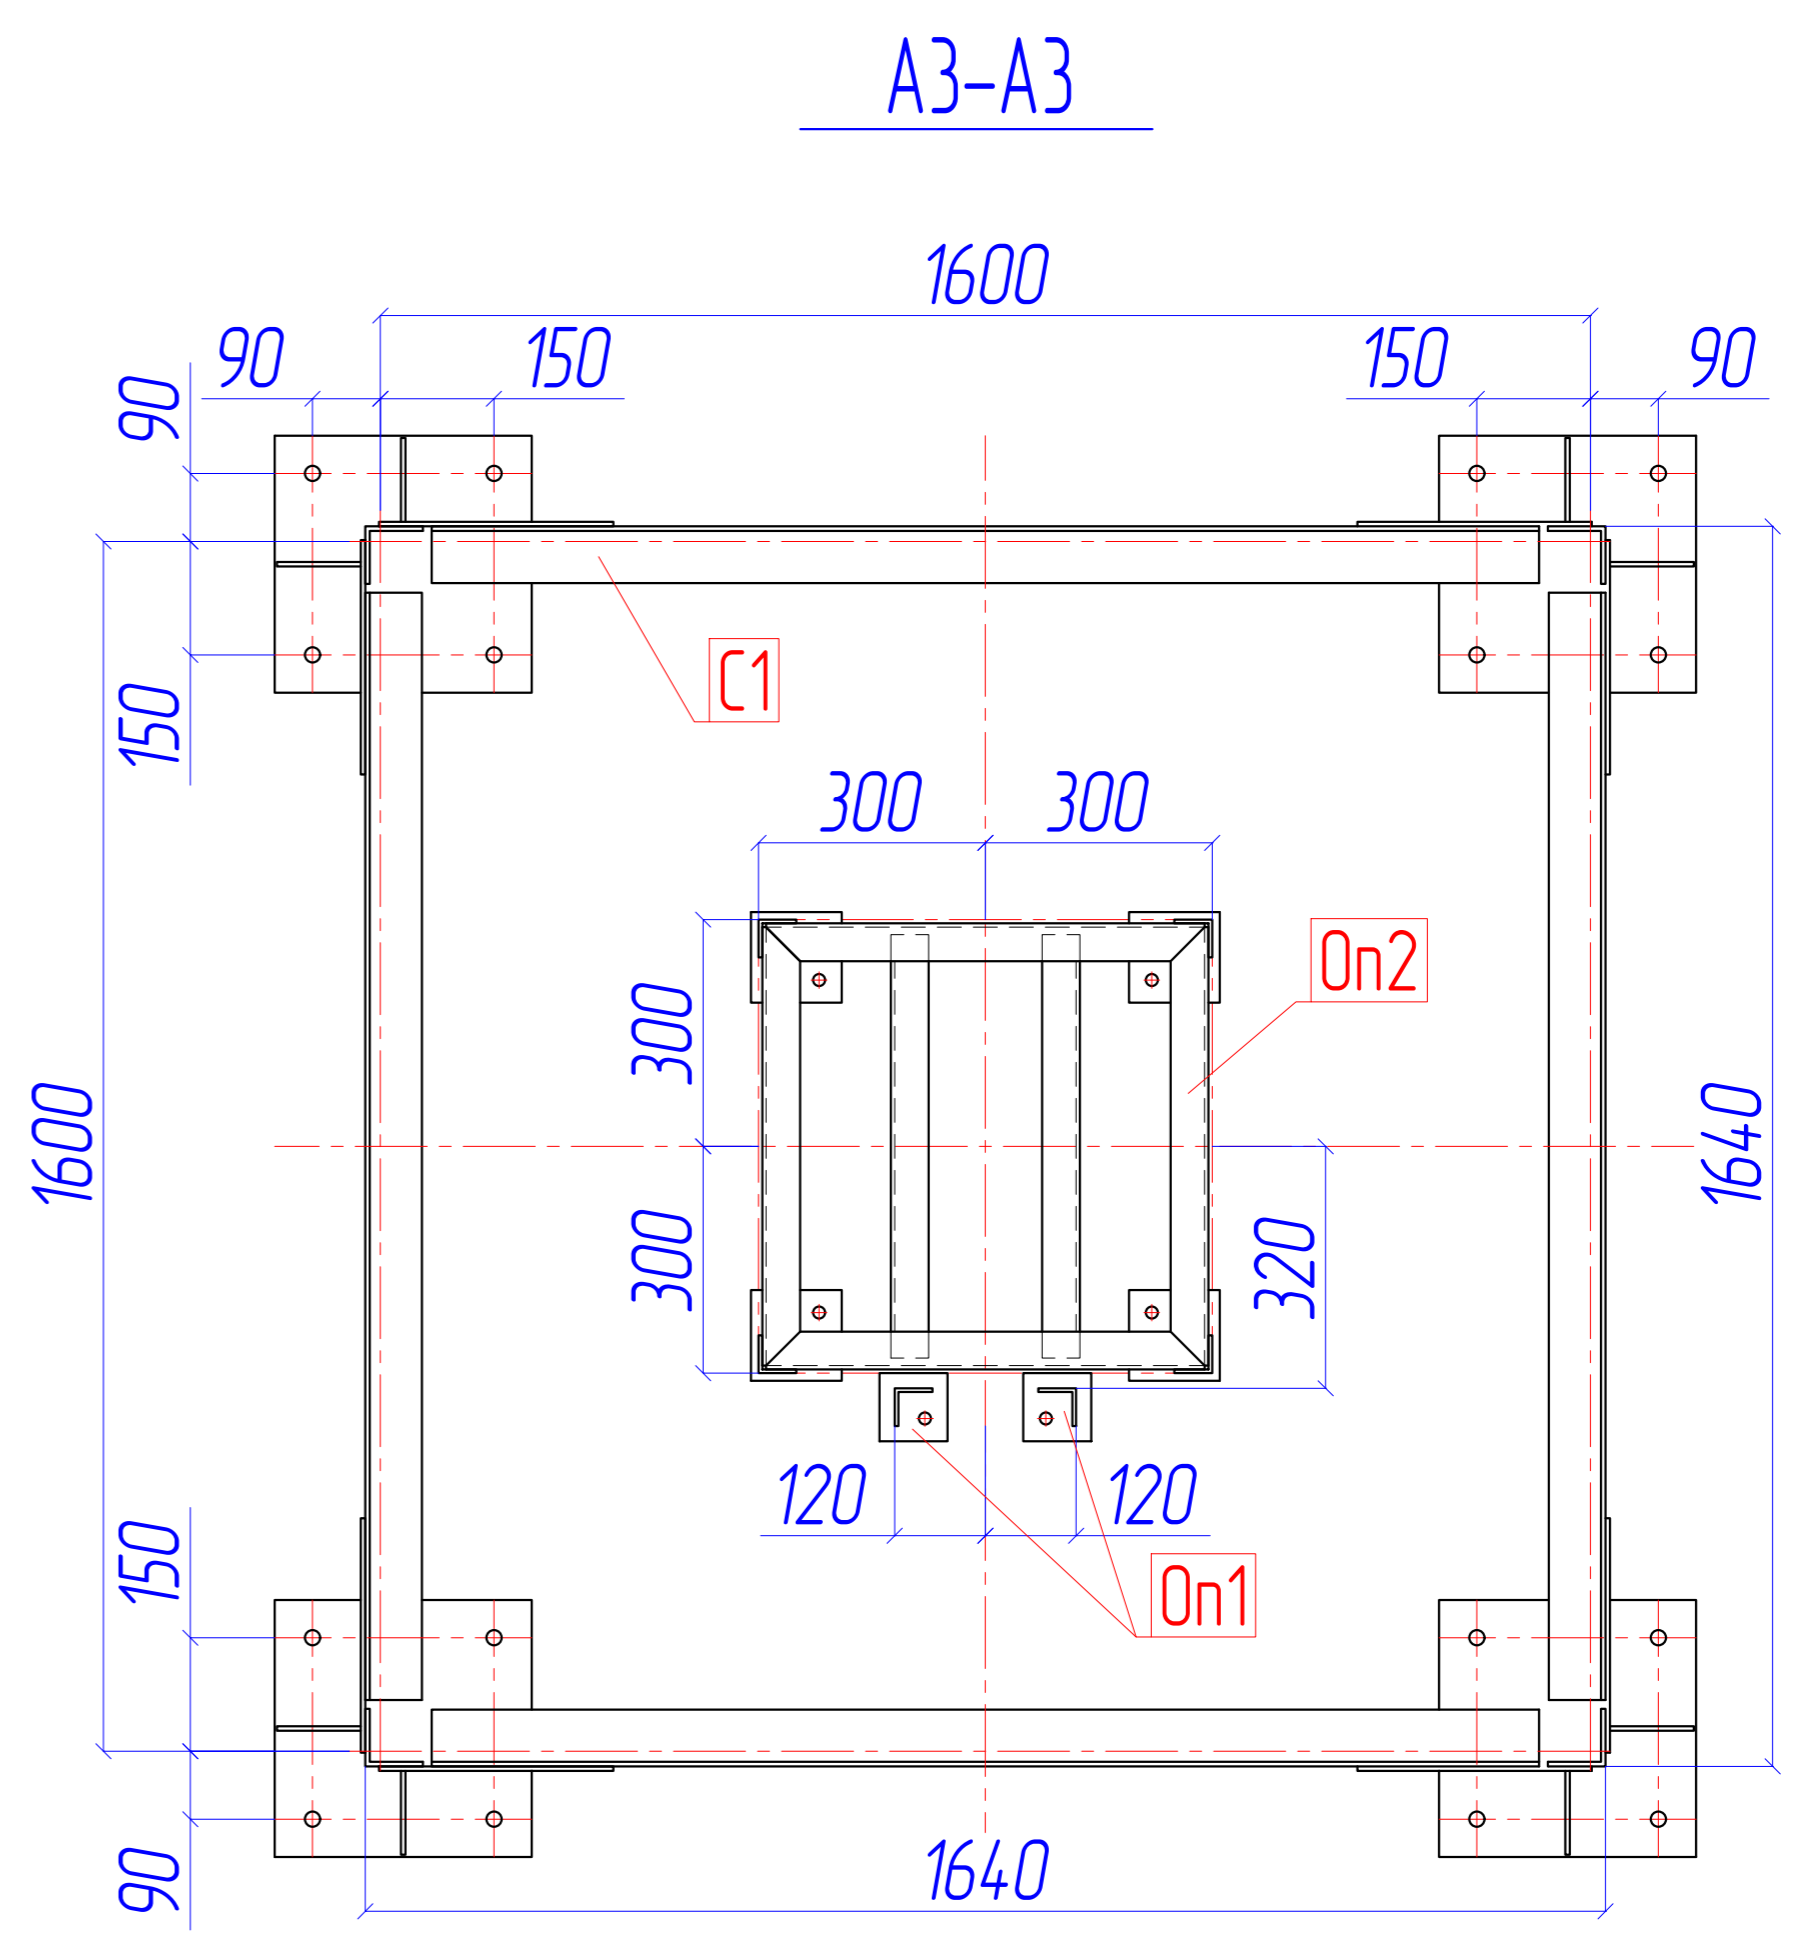


Несущий каркас дымовой трубы Н=13,5 м.					
Марка, Поз.	Наименование	Кол-во	Масса ед.	Масса общ, кг	Примечание
С1	Секция С1	1	506,5	506,5	
С2	Секция С2	1	1122,3	1122,3	
Оп1	Опора дымовой трубы Оп1 (1м+1м)	2	14,2	28,4	
Оп2	Опора дымовой трубы Оп2	1	52,7	52,7	
				1709,9	кг
Метизы					
	Болт М16х60	4			
	Шайба 16	4			
	Гайка М16	8			

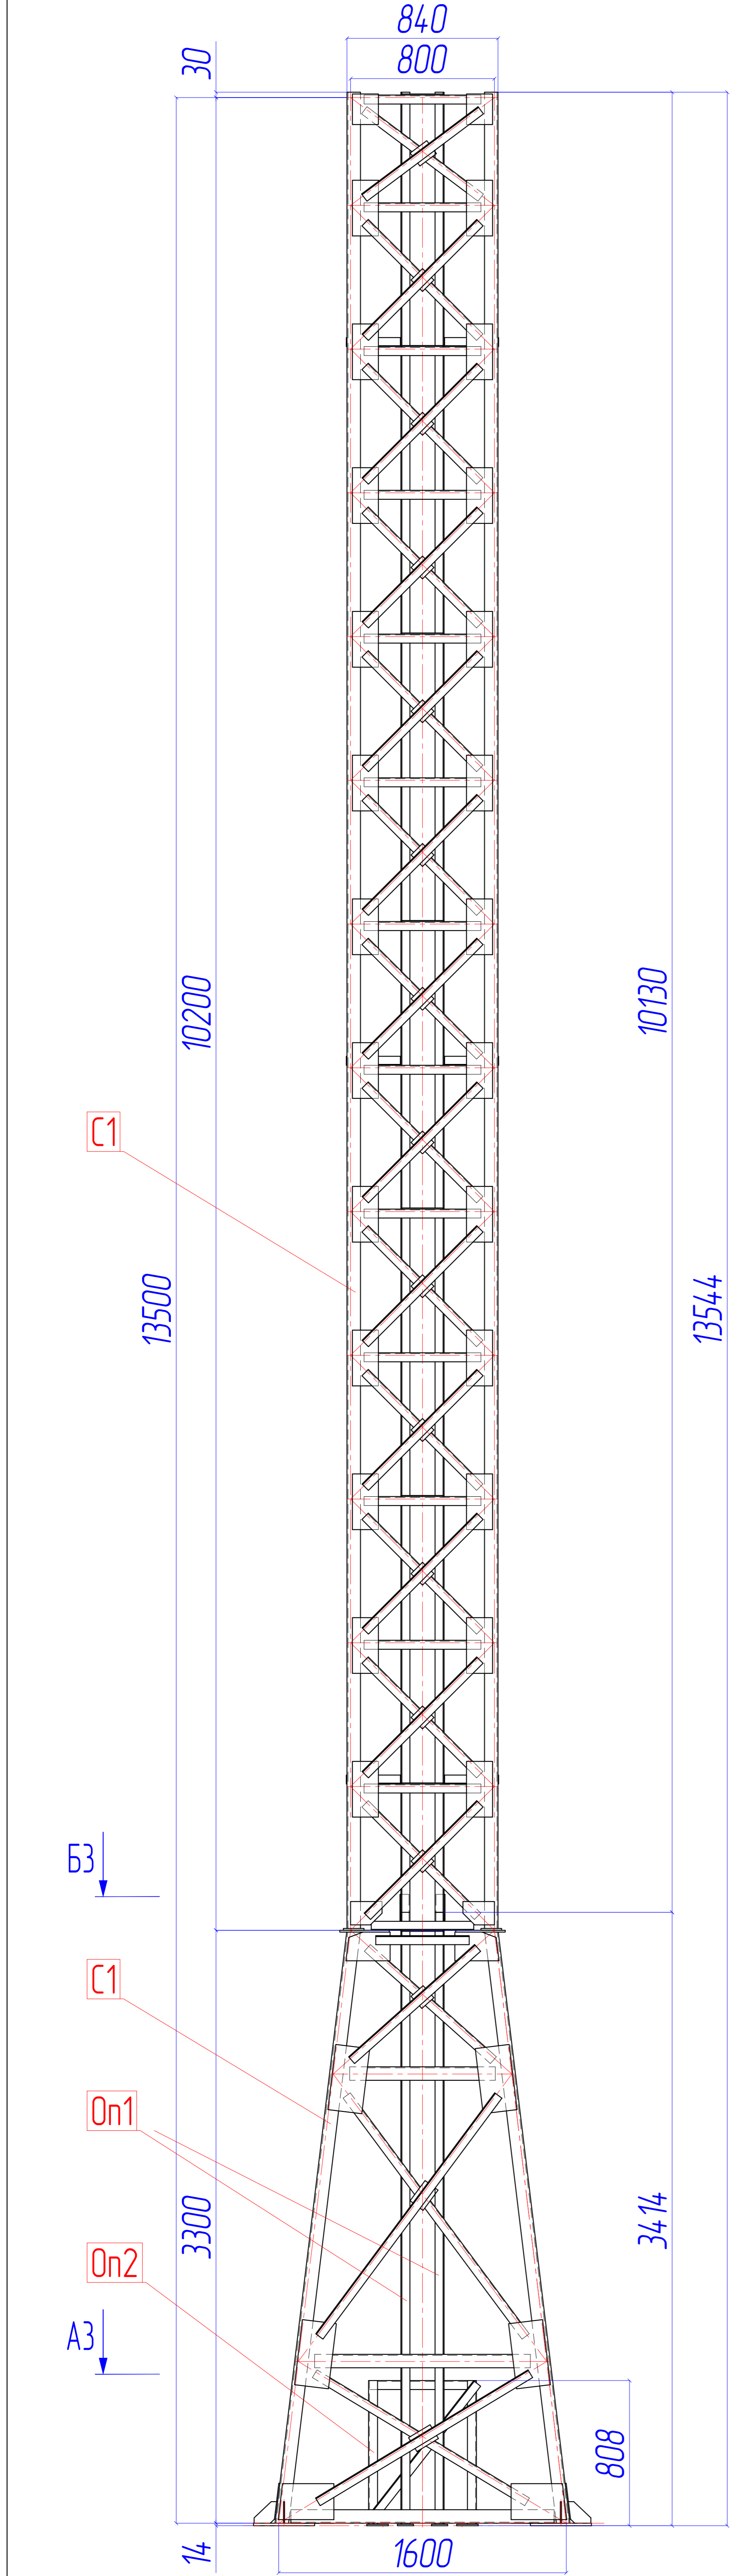

XXX-XX.XX-КМД					
Дымовая труба для котельной XXX Ххххххххх					
Изм.	Кол-во	Лист	№ док.	Подп.	Дата
Разработал					
Проверил					
Н. контр.					
Несущий каркас дымовой трубы				Статия	Лист
Монтажные схемы				1	Листов